
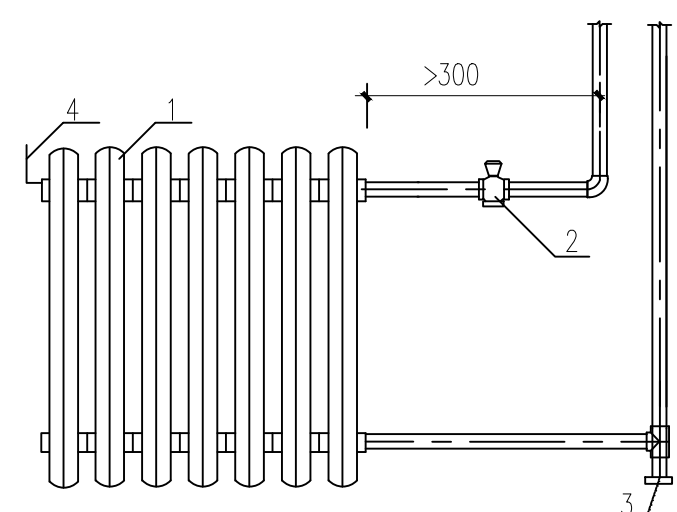


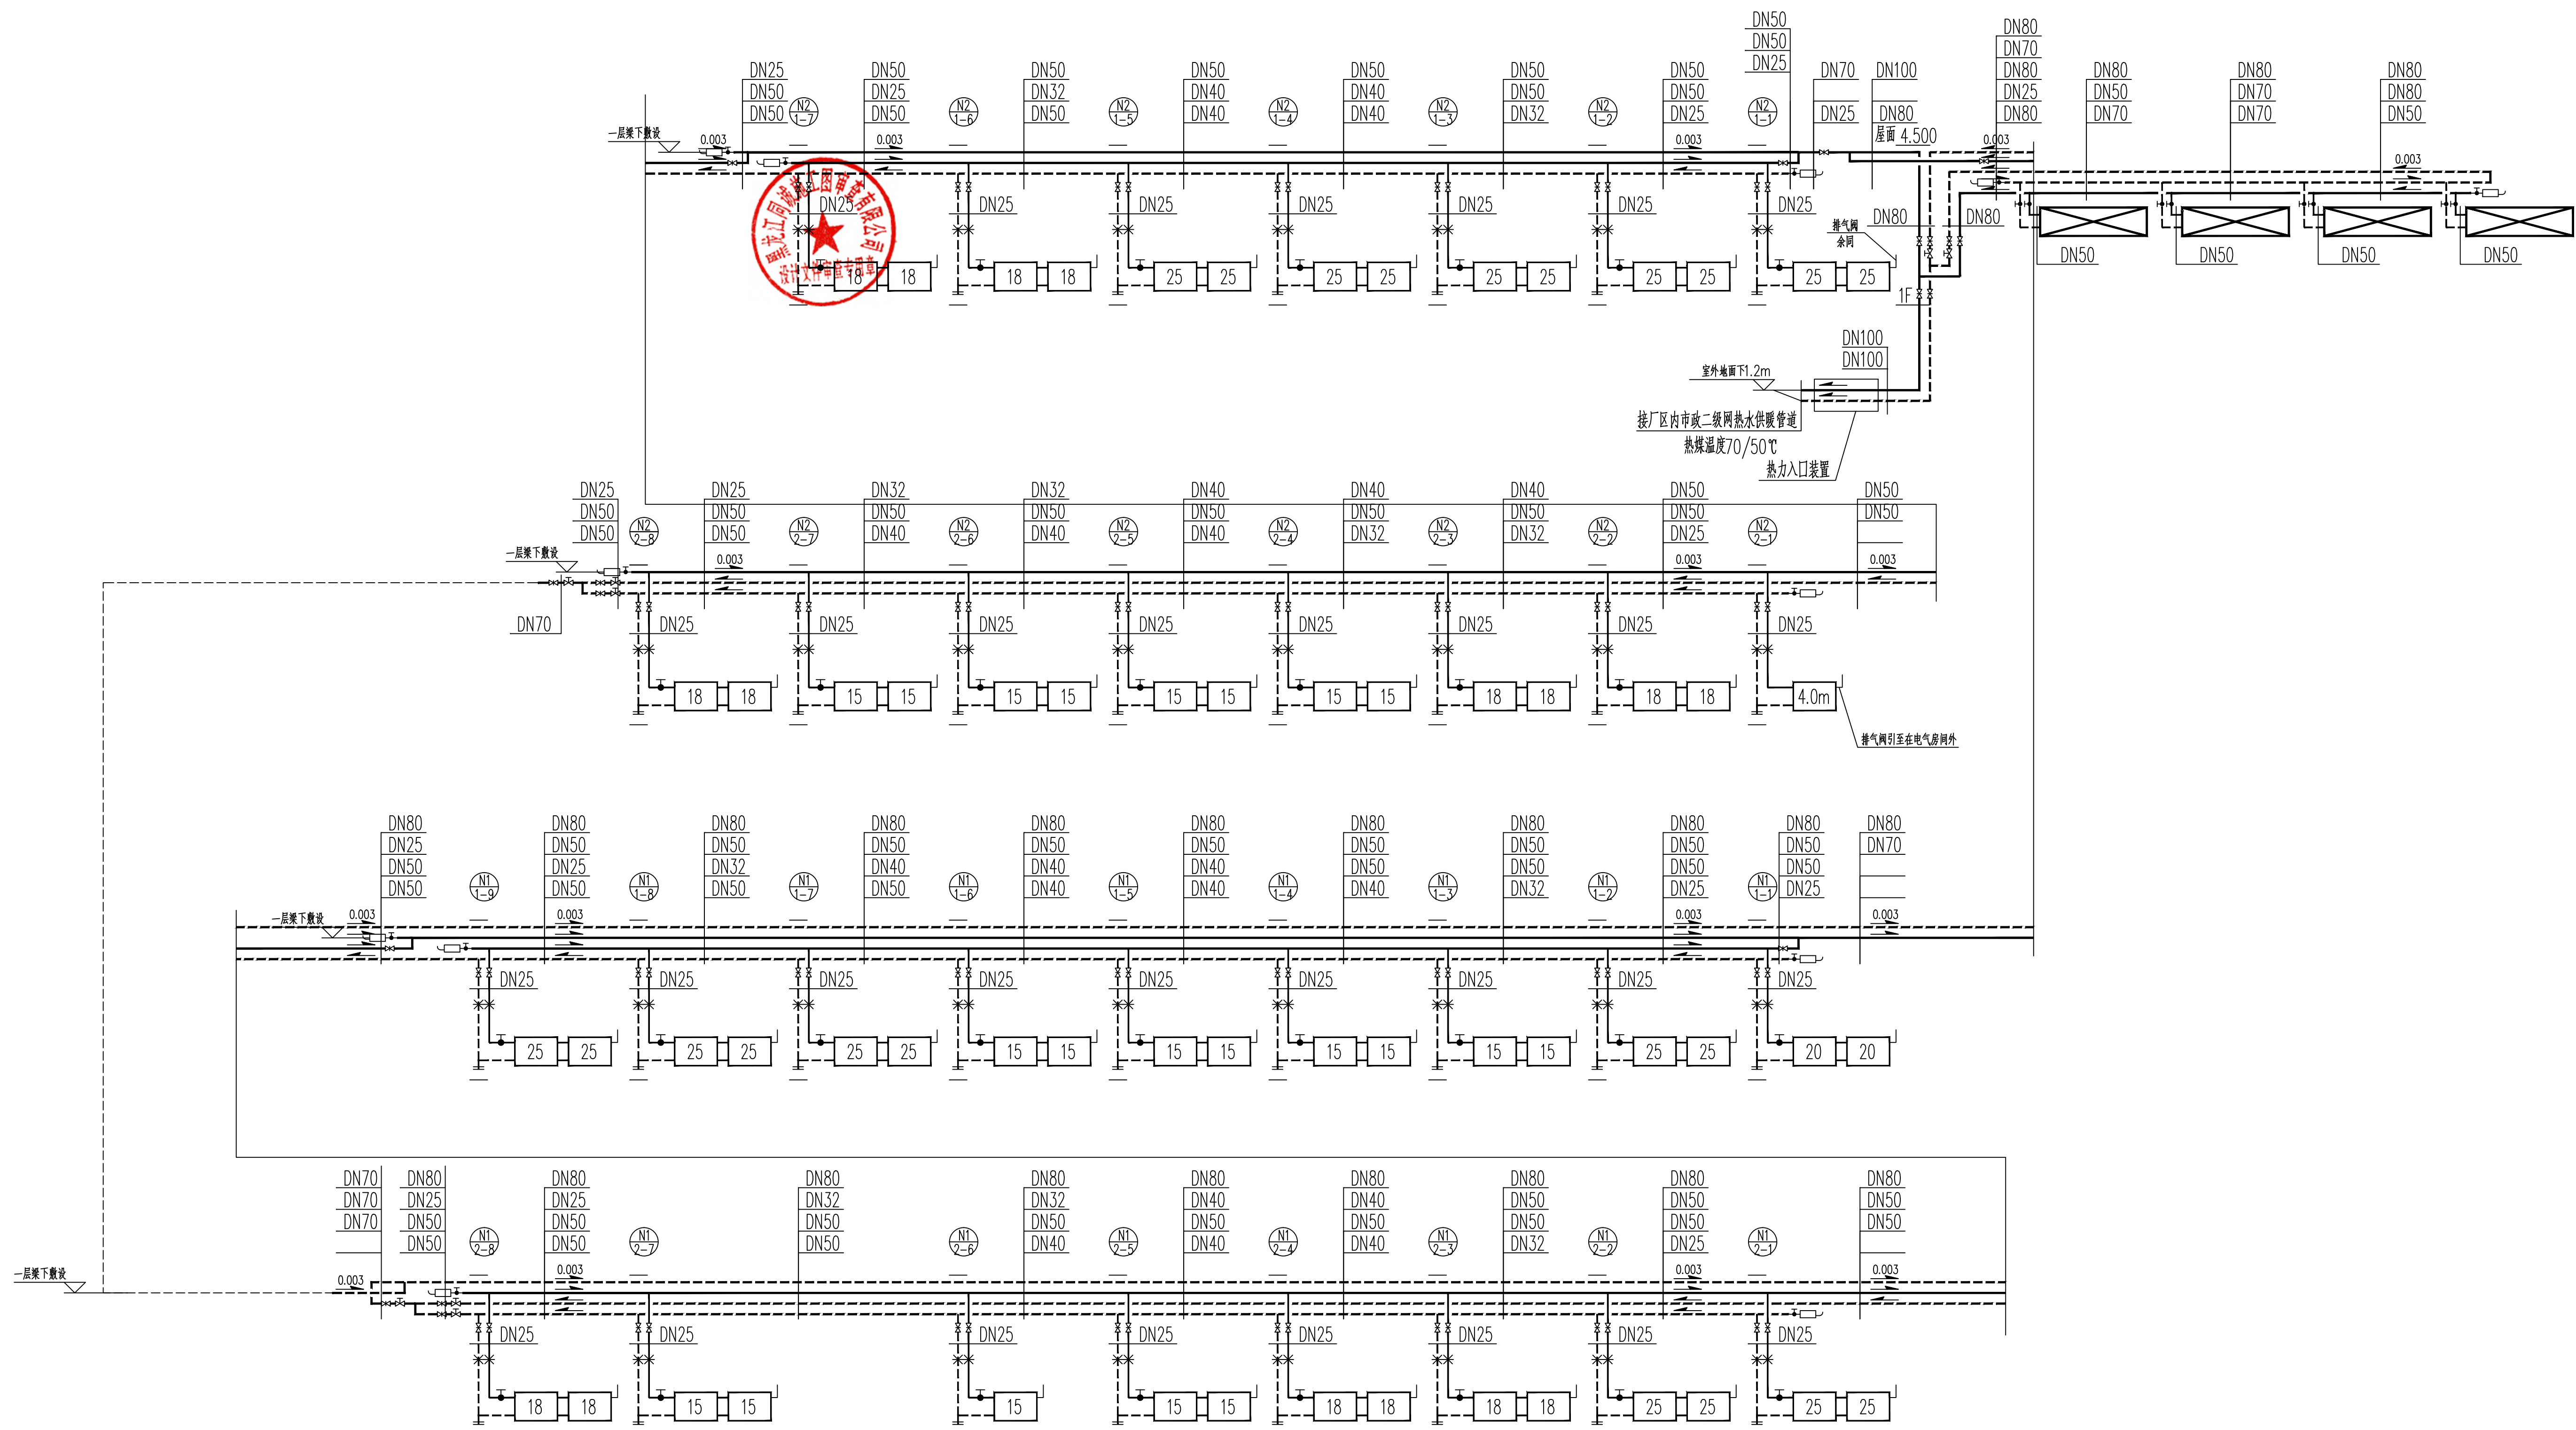

散热器接管大样

水平干管固定支架详见平面图

编 号	名 称
1	散热器
2	二通自动温控阀 (电气房间不设置)
3	泄水丝堵
4	手动排气阀 (电气房间需引至本房间外)

[illegible]