


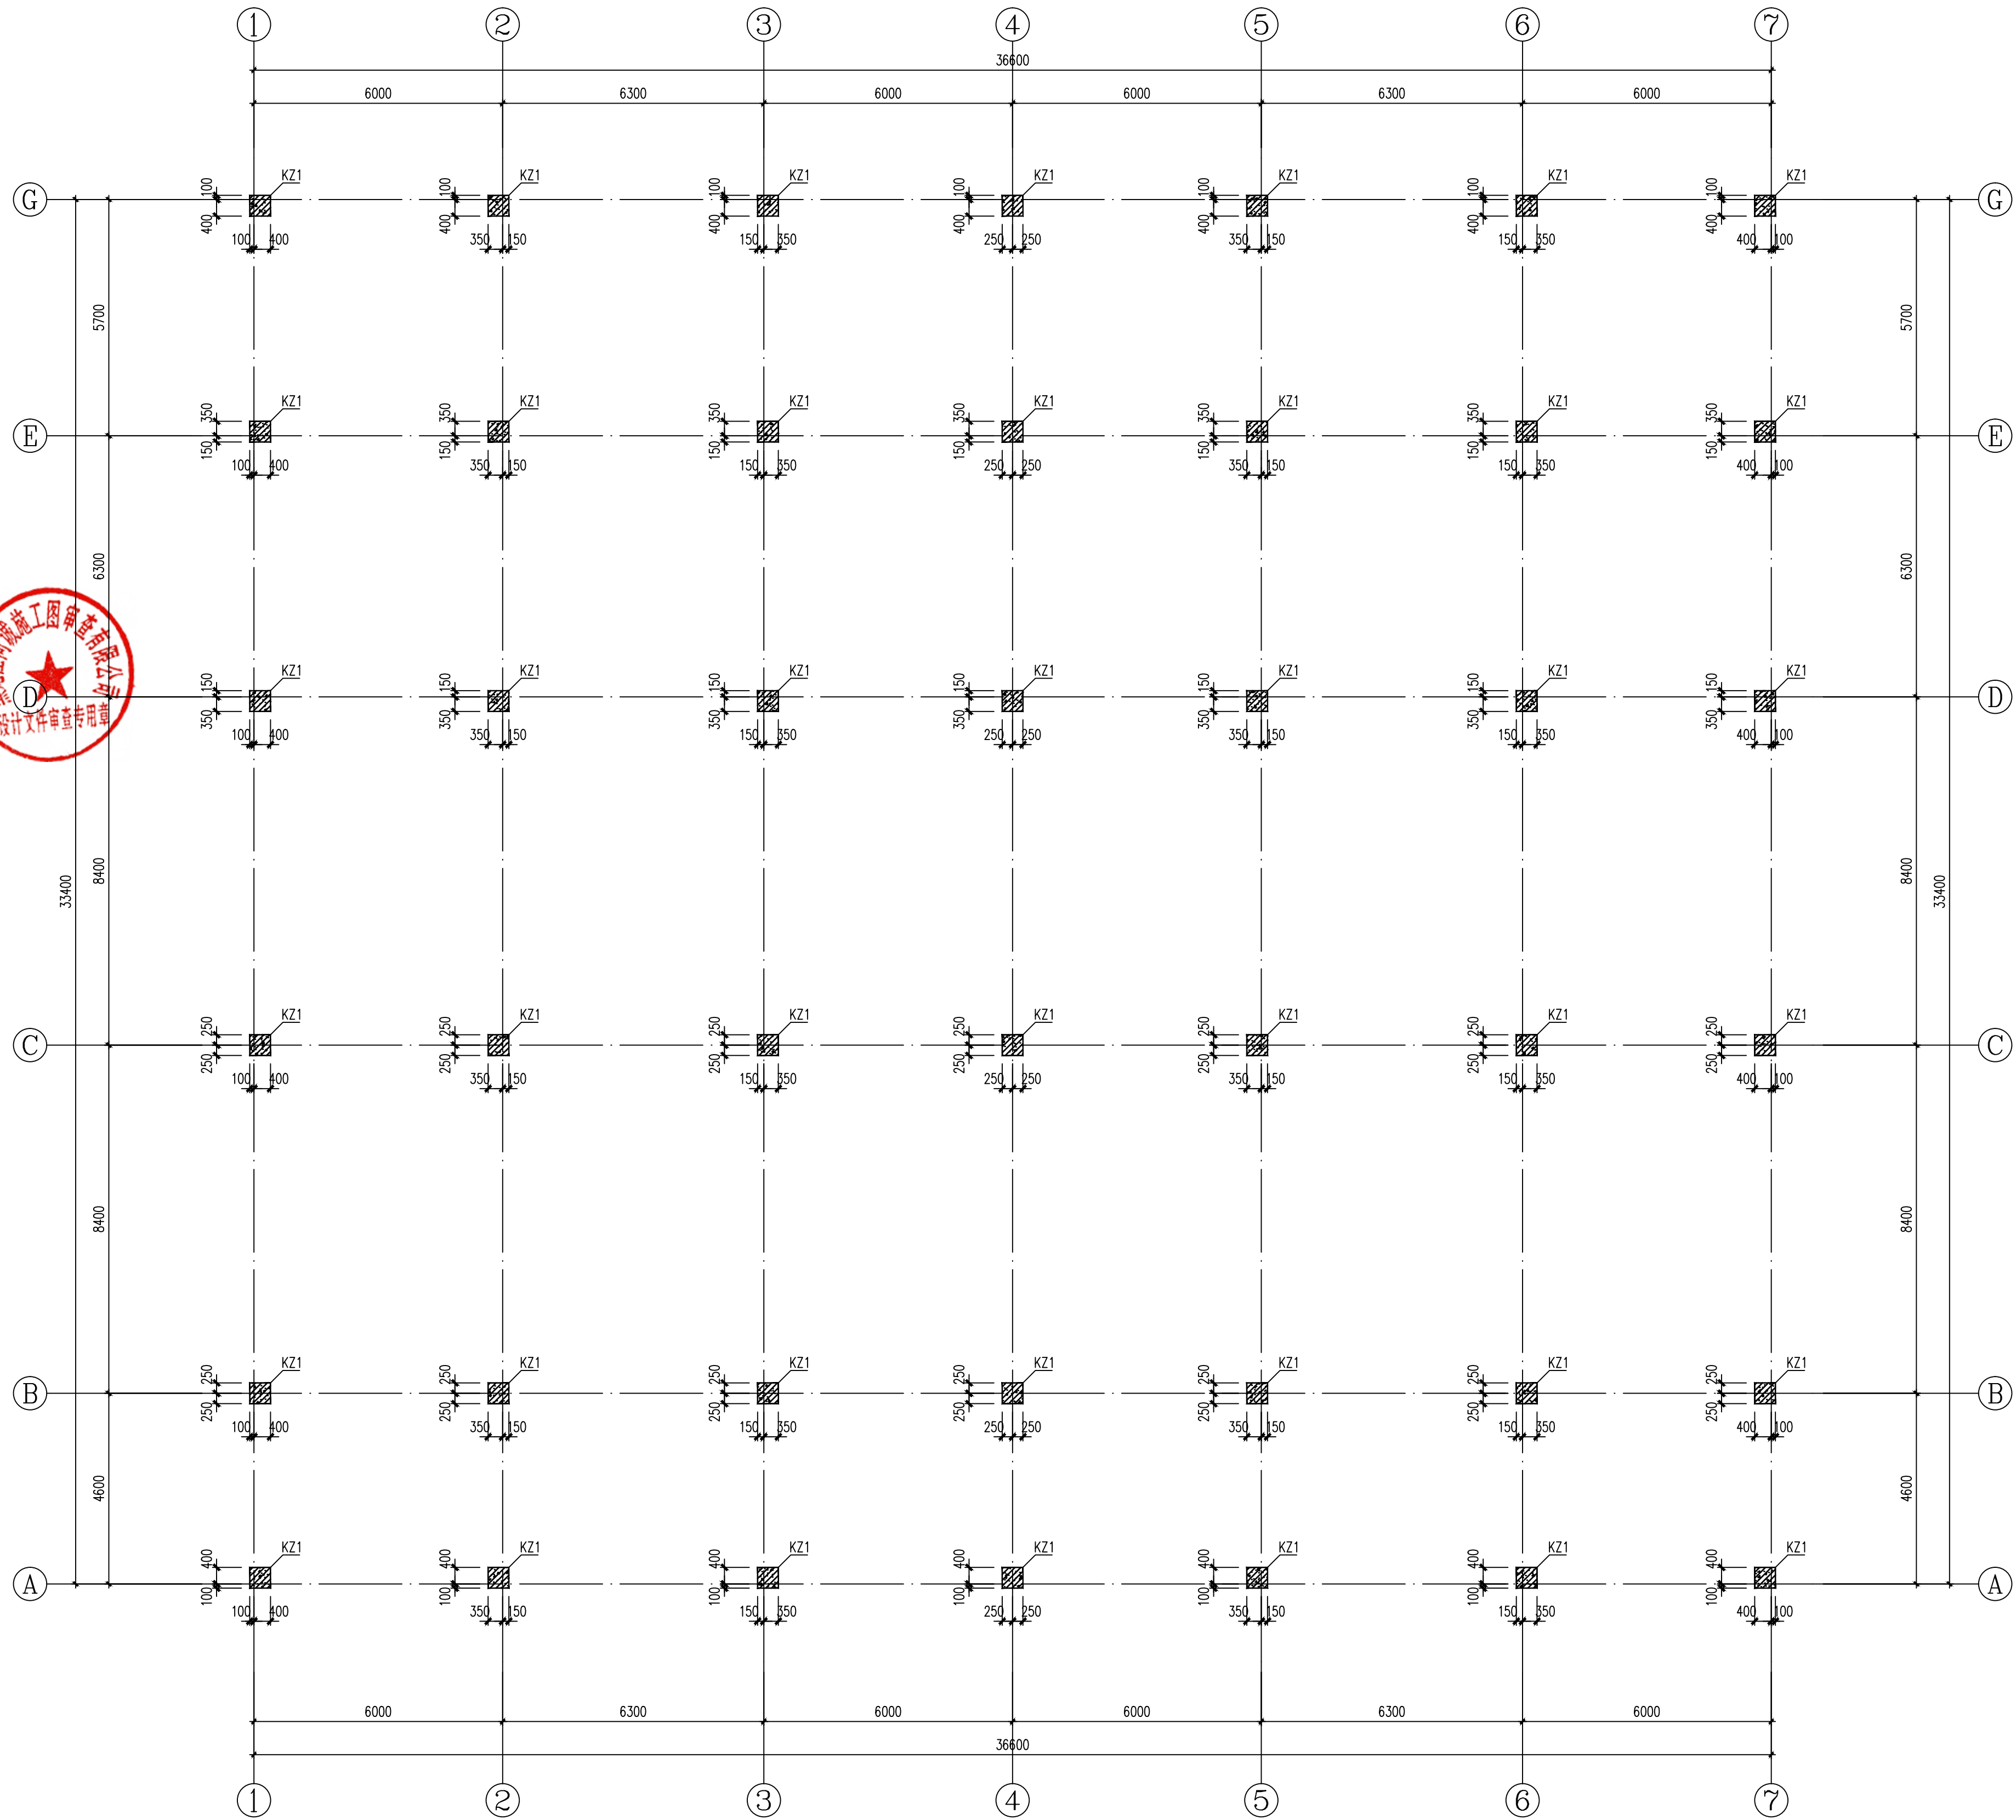

框架柱布置图 1:100

柱说明:

- 混凝土等级为C30, 钢筋采用HRB400 (Φ)。
- 框架柱抗震等级为四级。
- 保护层厚度详见总说明。
- 柱施工执行《22G101-1》。

截面		
编号	KZ1	
标高	基础~+0.050m	+0.050m~一层
规格	12Φ18	
箍筋/拉筋	Φ8@100	Φ8@100/200

	实 名	签 名
项目负责人	马婷婷	马婷婷
专业负责人	陆海晨	陆海晨
设 计 人	郭建成	郭建成
注册 (执业) 章		
中华人民共和国一级注册结构工程师		
姓 名: 陆 海 晨		
注册号: 3300165-S016		
有效期: 至2027年12月		
预留章		
出图章		
审图章		
竣工章		
中宇建筑设计院(浙江)有限公司		
中宇建筑设计院(浙江)有限公司		
工程登记证编号: A133A24917 (甲级)		
ISO 证编号: 00121Q310114R55/3302		
地 址: 浙江省宁波市江北区洪都路159号6.3.3室		
审 定	马婷婷	马婷婷
审 核	王晓辉	王晓辉
项目负责人	马婷婷	马婷婷
专业负责人	陆海晨	陆海晨
校 对 人	马 震	马 震
设 计 人	郭建成	郭建成
制 图 人	郭建成	郭建成
建设单位 CONSTRUCTION COMPANY		
中华人民共和国绥芬河海关		
工程名称	哈尔滨海关艰苦地区边关生活设施保障能力提升工程 (二期)	
子项名称	绥芬河海关新建车库	
图 名	DRAWING TITLE	
框架柱布置图		
工程编号	SHLJ26030	图 号
专业	结构	设计阶段
版 次		日 期
REVISION No.		2026.07
审查类型: A1 (B41X594)		