



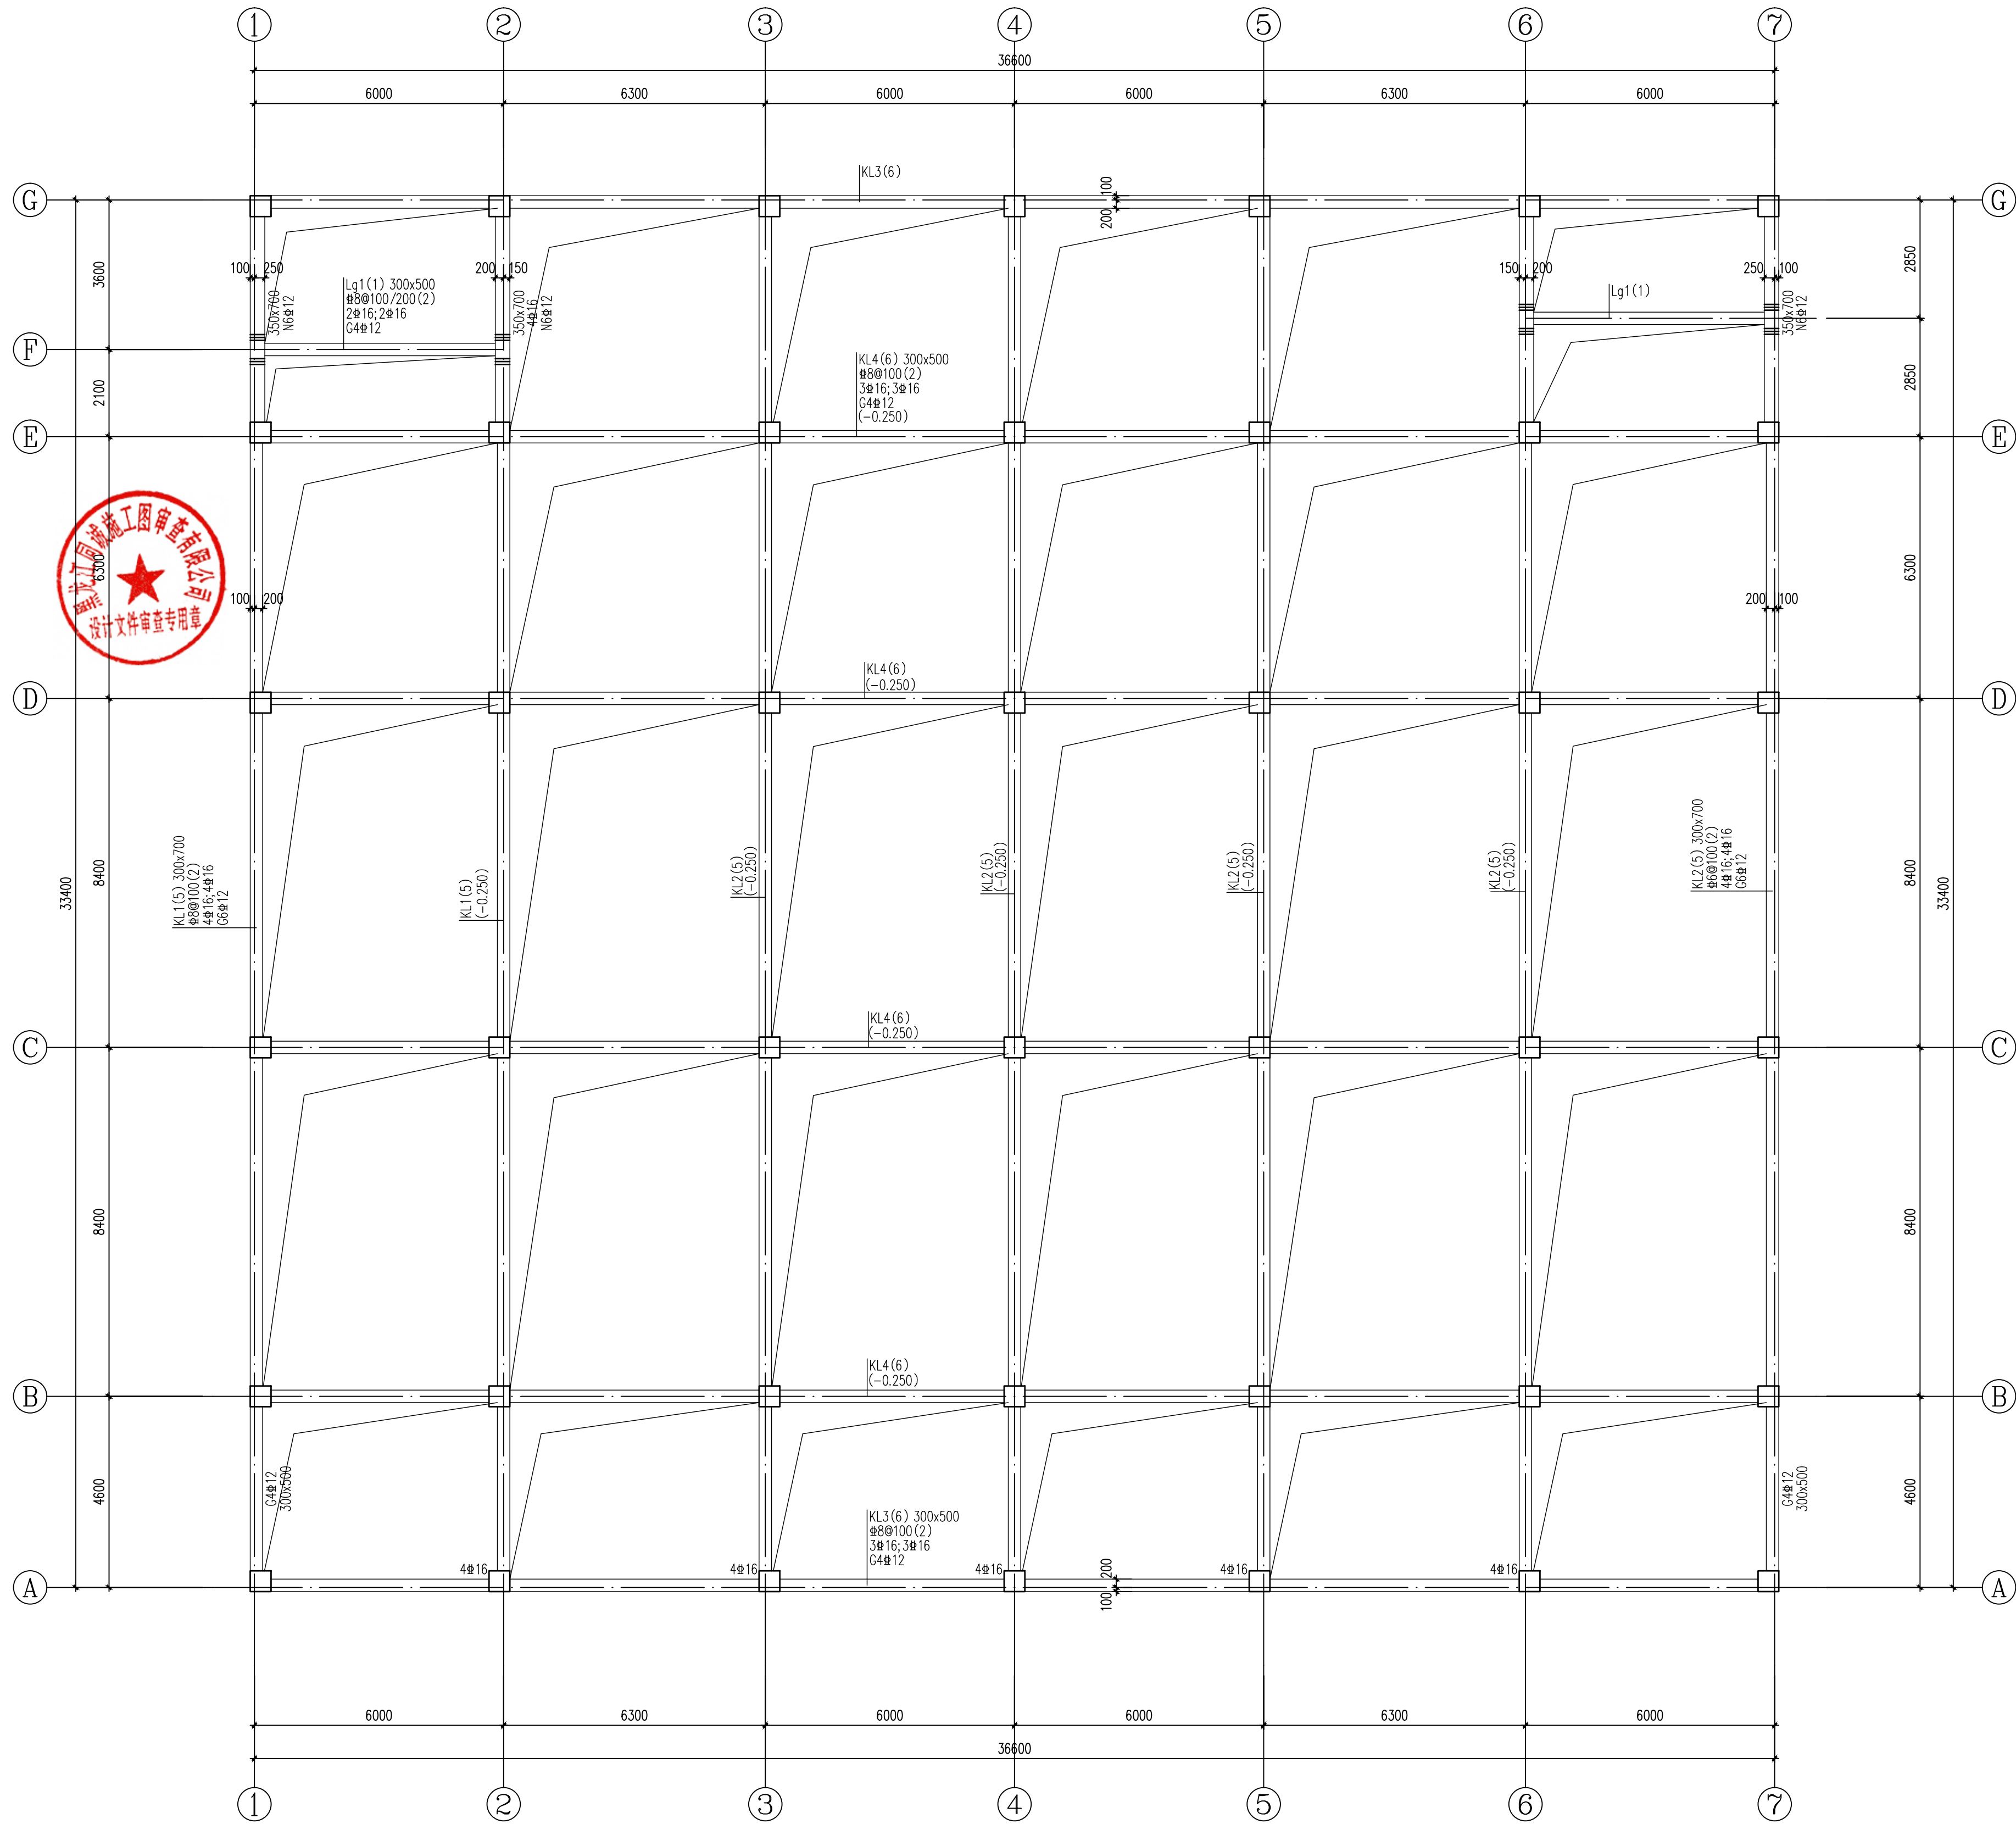

-0.050m 梁平面布置及配筋图 1:100

- 梁说明:
- 抗震等级四级。
 - 材料: 混凝土强度等级C30, 钢筋HRB400(Φ)。
 - 钢筋的混凝土保护层厚度, 见“结构设计总说明”。
 - 未特殊标注的梁顶标高为-0.050m; 未特殊注明梁定位均沿轴线居中布置, 或与墙柱边齐。
 - 当梁钢筋在墙柱节点内水平锚固长度不足 $0.4L_{aE}$ 时, 应采取附加锚固措施, 做法见附加锚固措施详图。
 - 主次梁相交处附加箍筋做法, 见“结构设计总说明”; 等高梁(包括井字梁、十字梁)相交处, 相交梁两侧各增设箍筋3组, 间距50mm, 箍筋肢数、直径同该侧梁箍筋。主次梁斜交时箍筋排布做法详见《18G901-1》P2-43页相应构造。图中未特殊注明吊筋均为2Φ16。梁相邻跨平面定位尺寸或梁宽有变化时, 其支座负筋应尽可能直通, 不能直通时各自锚入支座内。
 - 编号相同的梁, 截面、配筋及梁顶标高相同, 梁长按实际长度。
 - 本图相关构造详见《混凝土结构施工图平面整体表示方法制图规则和构造详图》(22G101-1)。
 - 设备管井与设备图纸核对无误后方可施工, 钢筋正常通过, 待管道安装完后再浇筑混凝土。
 - 跨度大于4米的梁支模时底模起拱0.3%。
 - 未尽事宜见“结构设计总说明”。

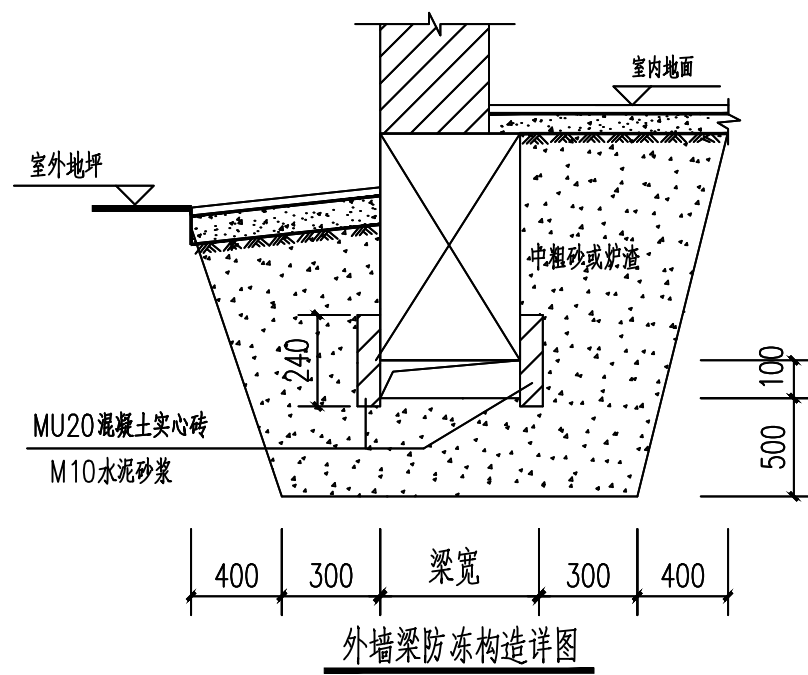

	实 名	签 名
项目负责人	马婷婷	马婷婷
专业负责人	陆海晨	陆海晨
设 计 人	郭建成	郭建成
注册(执业)章		
中华人民共和国一级注册结构工程师		
姓 名: 陆 海 晨		
注册号: 3300165-S016		
有效期: 至2027年12月		
预留章		
出图章		
审图章		
竣工章		
中宇建筑设计院(浙江)有限公司		
工程名称 哈尔滨海关艰苦地区边关生活设施保障能力提升工程(二期)		
子项名称 绥芬河海关新建车库		
图名 DRAWING TITLE		
-0.050m梁平面布置及配筋图		
工程编号	SHLJ26030	图 号
专业	结构	设计阶段
版 次		日 期
REVISION No.		DATE
审查类型: A1 (041X594)		