


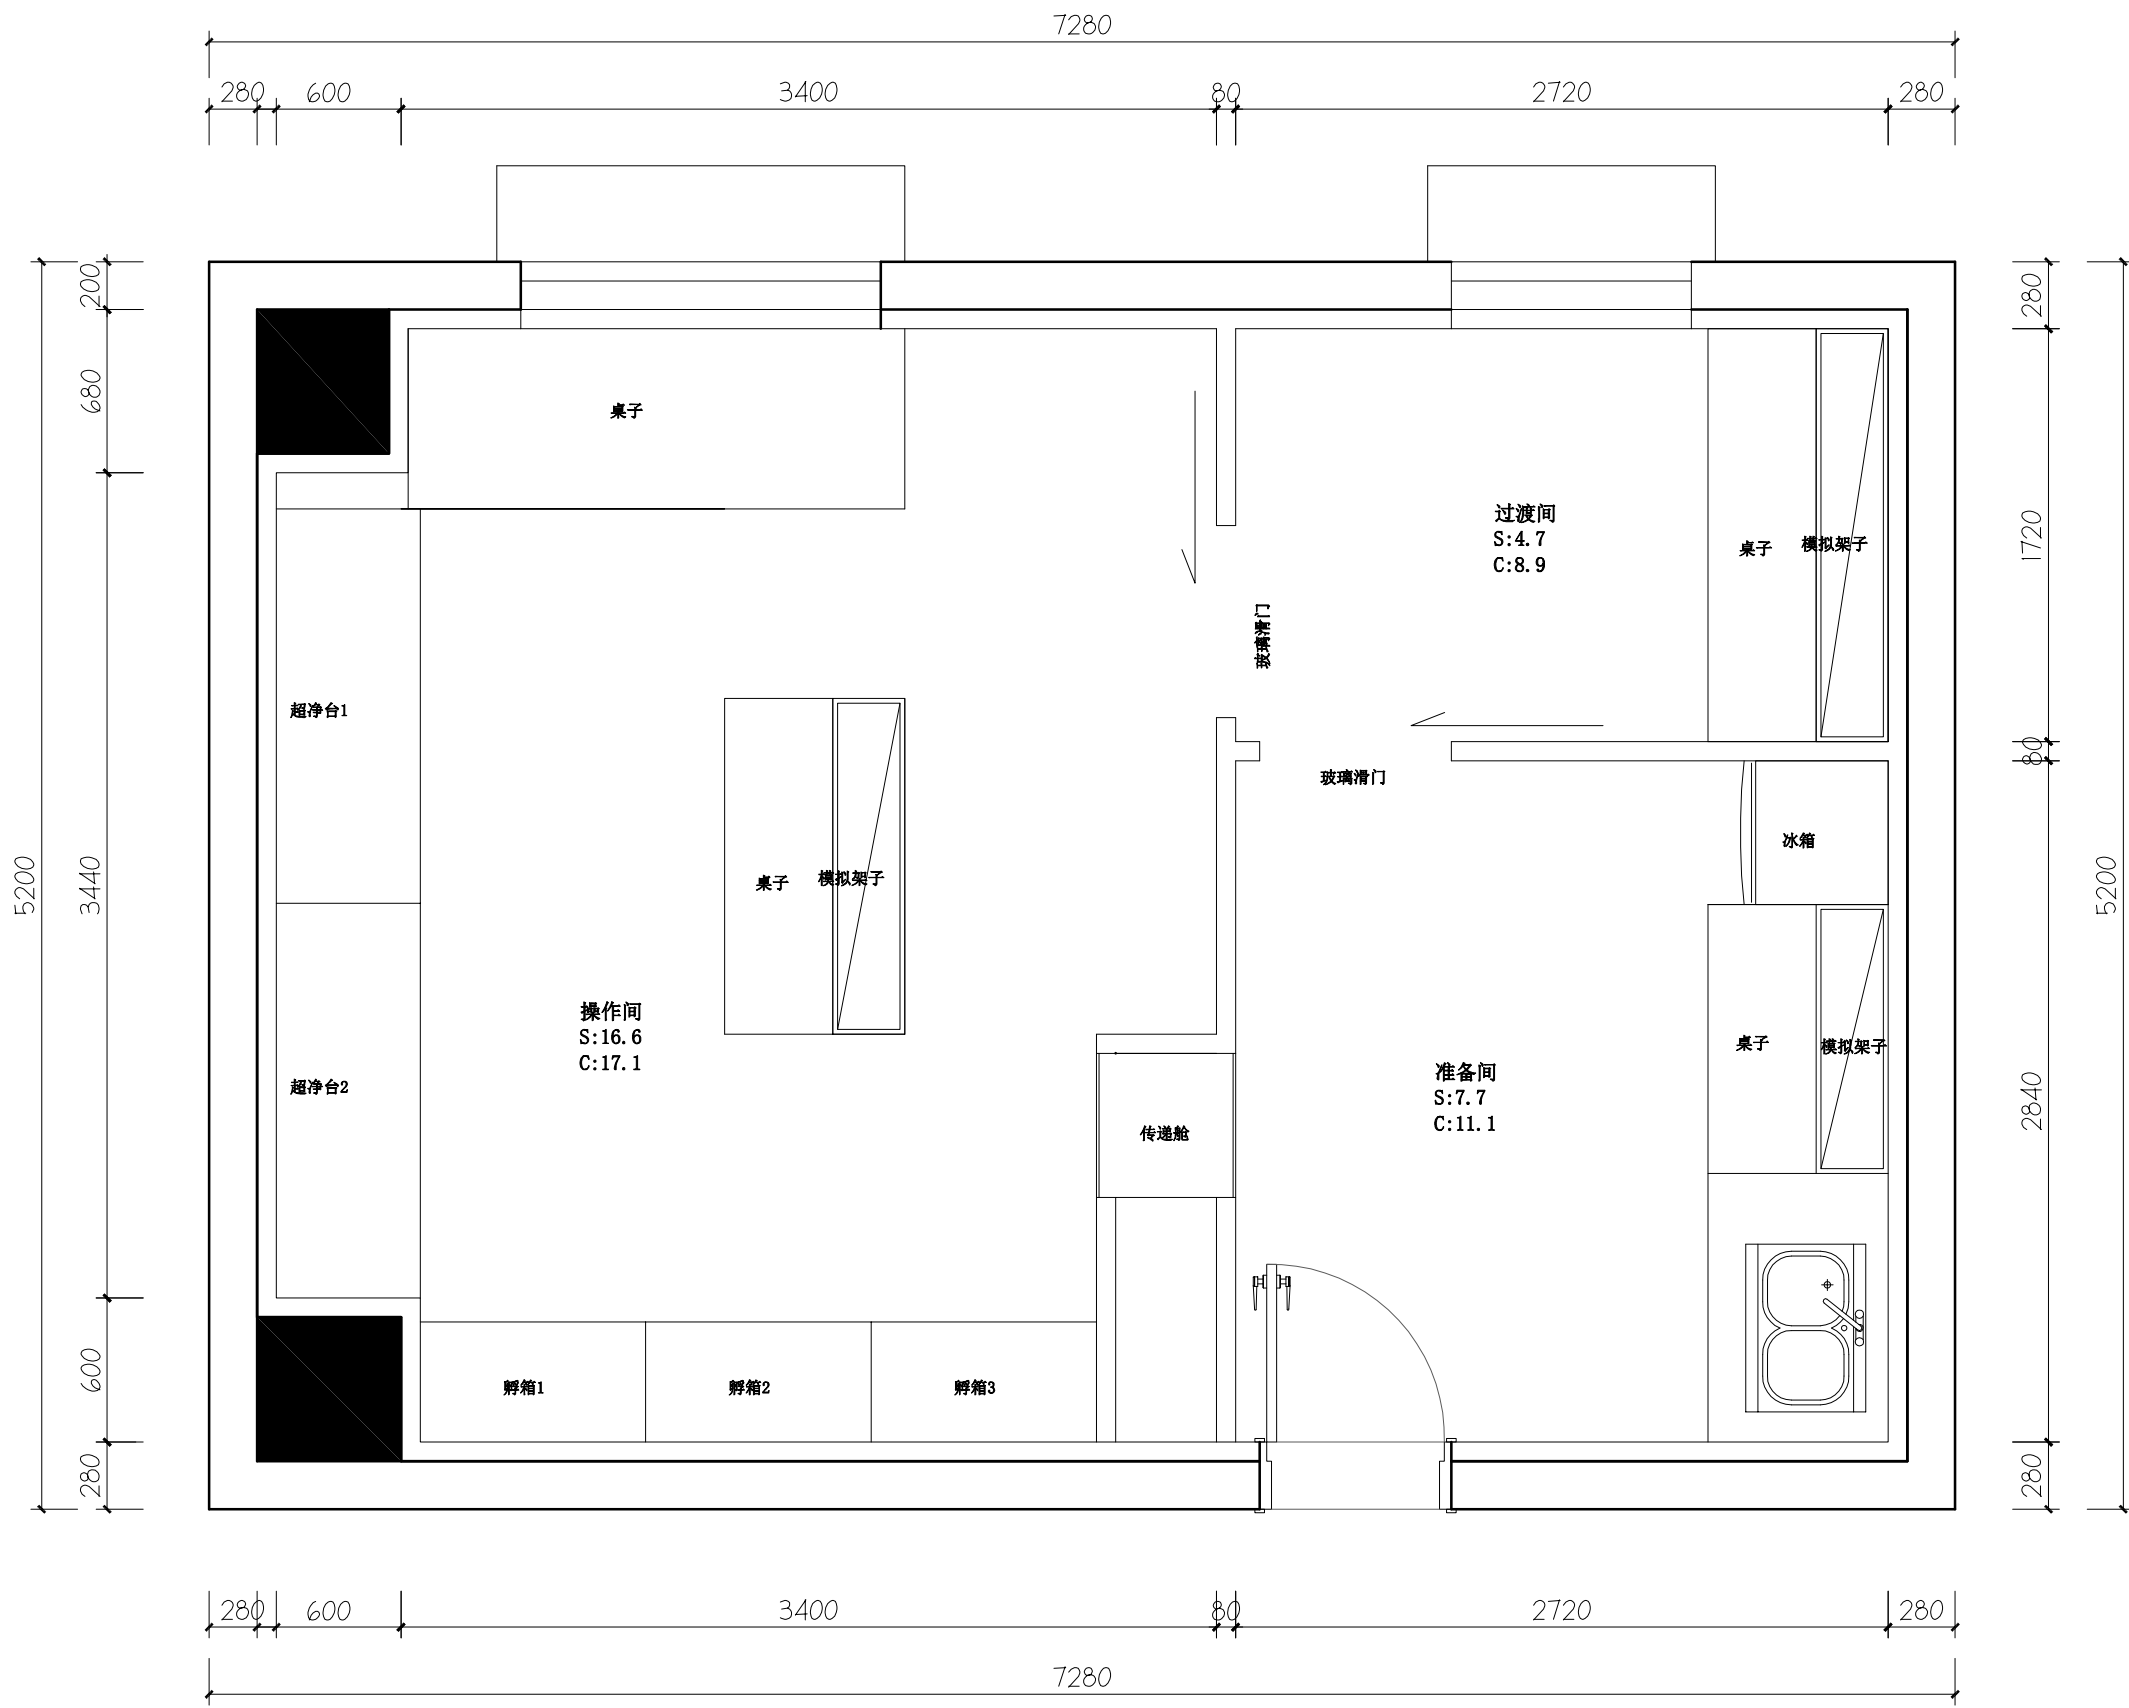

重庆匠佩建筑安装工程有限公司

备注: Notes
1. 本设计图属重庆匠佩建筑安装工程有限公司所有, 未经本公司许可, 不得复制或用于其他项目。
2. 本图属初步设计, 仅供方案参考, 不作为施工依据。施工过程中如有任何变更, 须经设计单位同意。
3. 所有尺寸均以图中所示尺寸为准, 若有冲突, 以最新出图为准。
4. 图中所有尺寸均为毫米单位。
5. 未尽事宜, 请洽设计单位。

重庆大坪医院实验室装修工程

重庆匠佩建筑安装工程有限公司


△		
△		
△		
△		
△		
△		
△		

修改记录 Rev. No.	修改内容 Rev. Description	日期 Date
------------------	--------------------------	------------

图纸名称:
Drawing Title

平面布置图

审核: Approved By	
校对: Checked By	
设计: Designed By	
制图: Drawn By	
比例: Scale	
出图日期: Print Date	2021. 1
图号: Drawing No.	PL-001
序号: Serial No.	

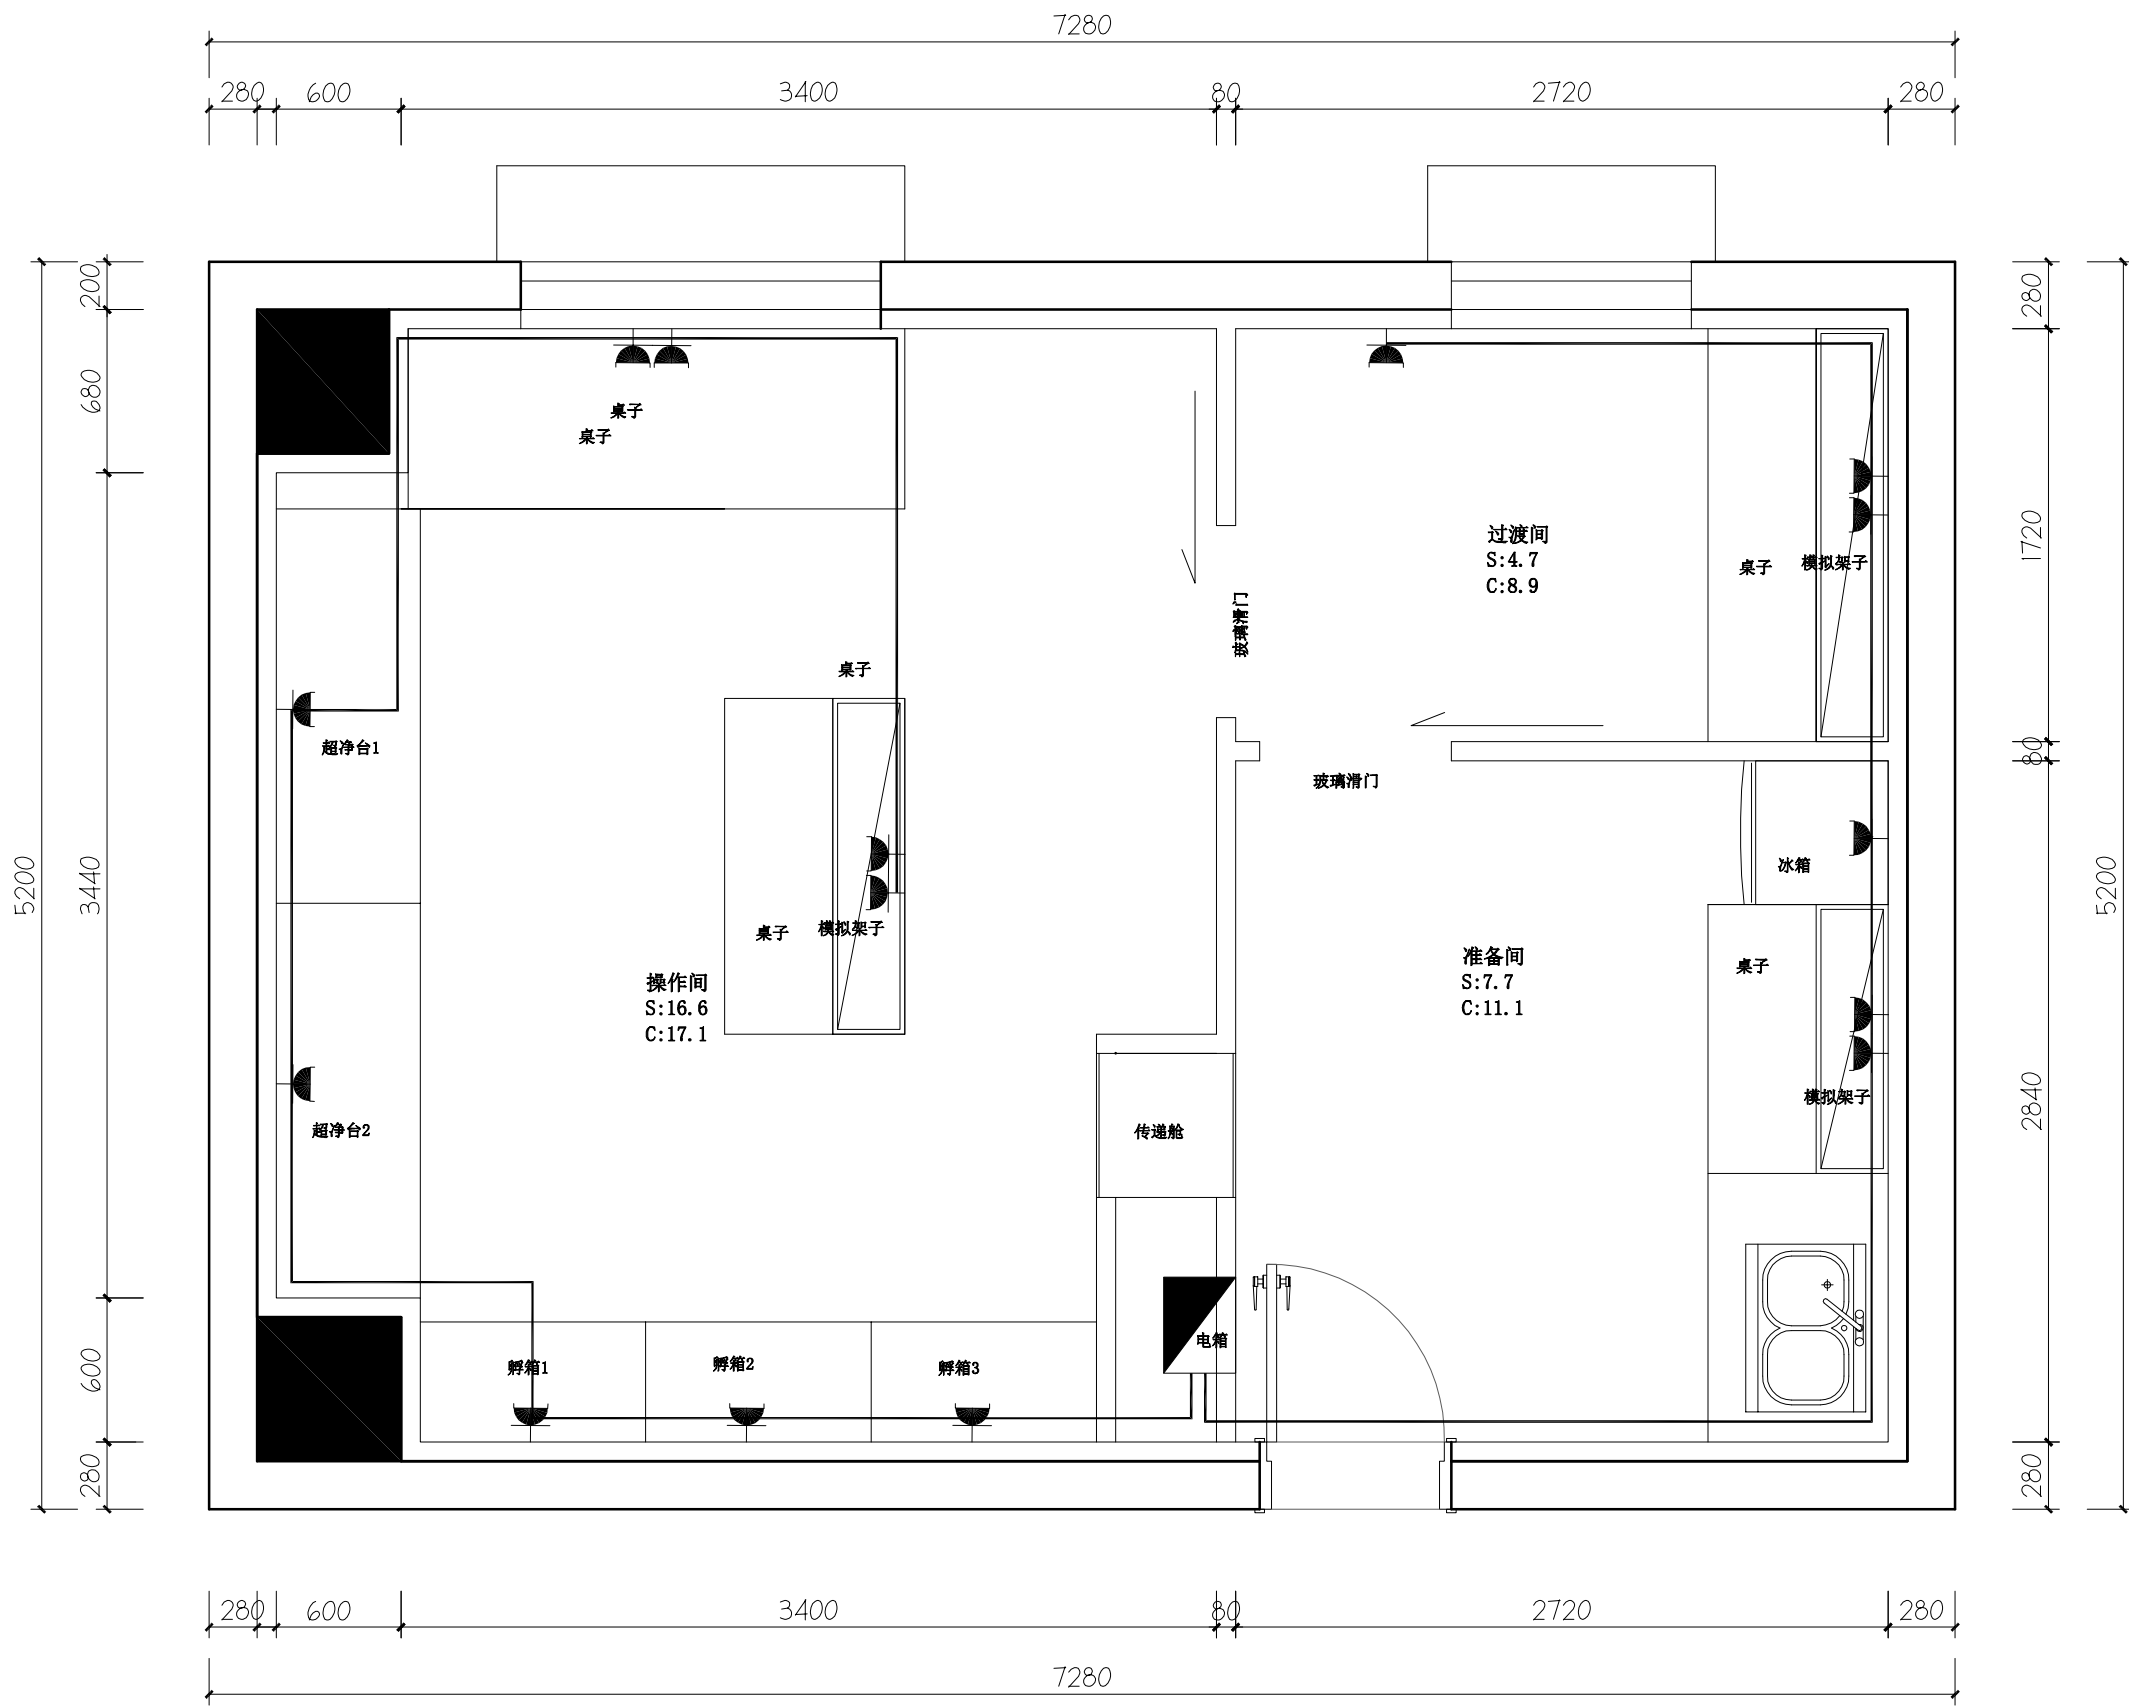

重庆匠佩建筑安装工程有限公司

备注: Notes
1. 本设计图属重庆匠佩建筑安装工程有限公司所有, 未经本公司书面同意, 不得复制或。
2. 本图属设计图, 未经设计人同意, 不得复制或。

重庆大坪医院实验室装修工程


重庆匠佩建筑安装工程有限公司

△		
△		
△		
△		
△		
△		
△		

修改记录 Rev. No.	修改 Revised Description	日期 Date
------------------	---------------------------	------------

插座布置图
Drawing Title

审核: Approved By	
校核: Checked By	
设计: Designed By	
制图: Drawn By	
比例: Scale	
审核日期: Pilot Date	2021. 1
图号: Drawing No.	PL-002
序号: Serial No.	

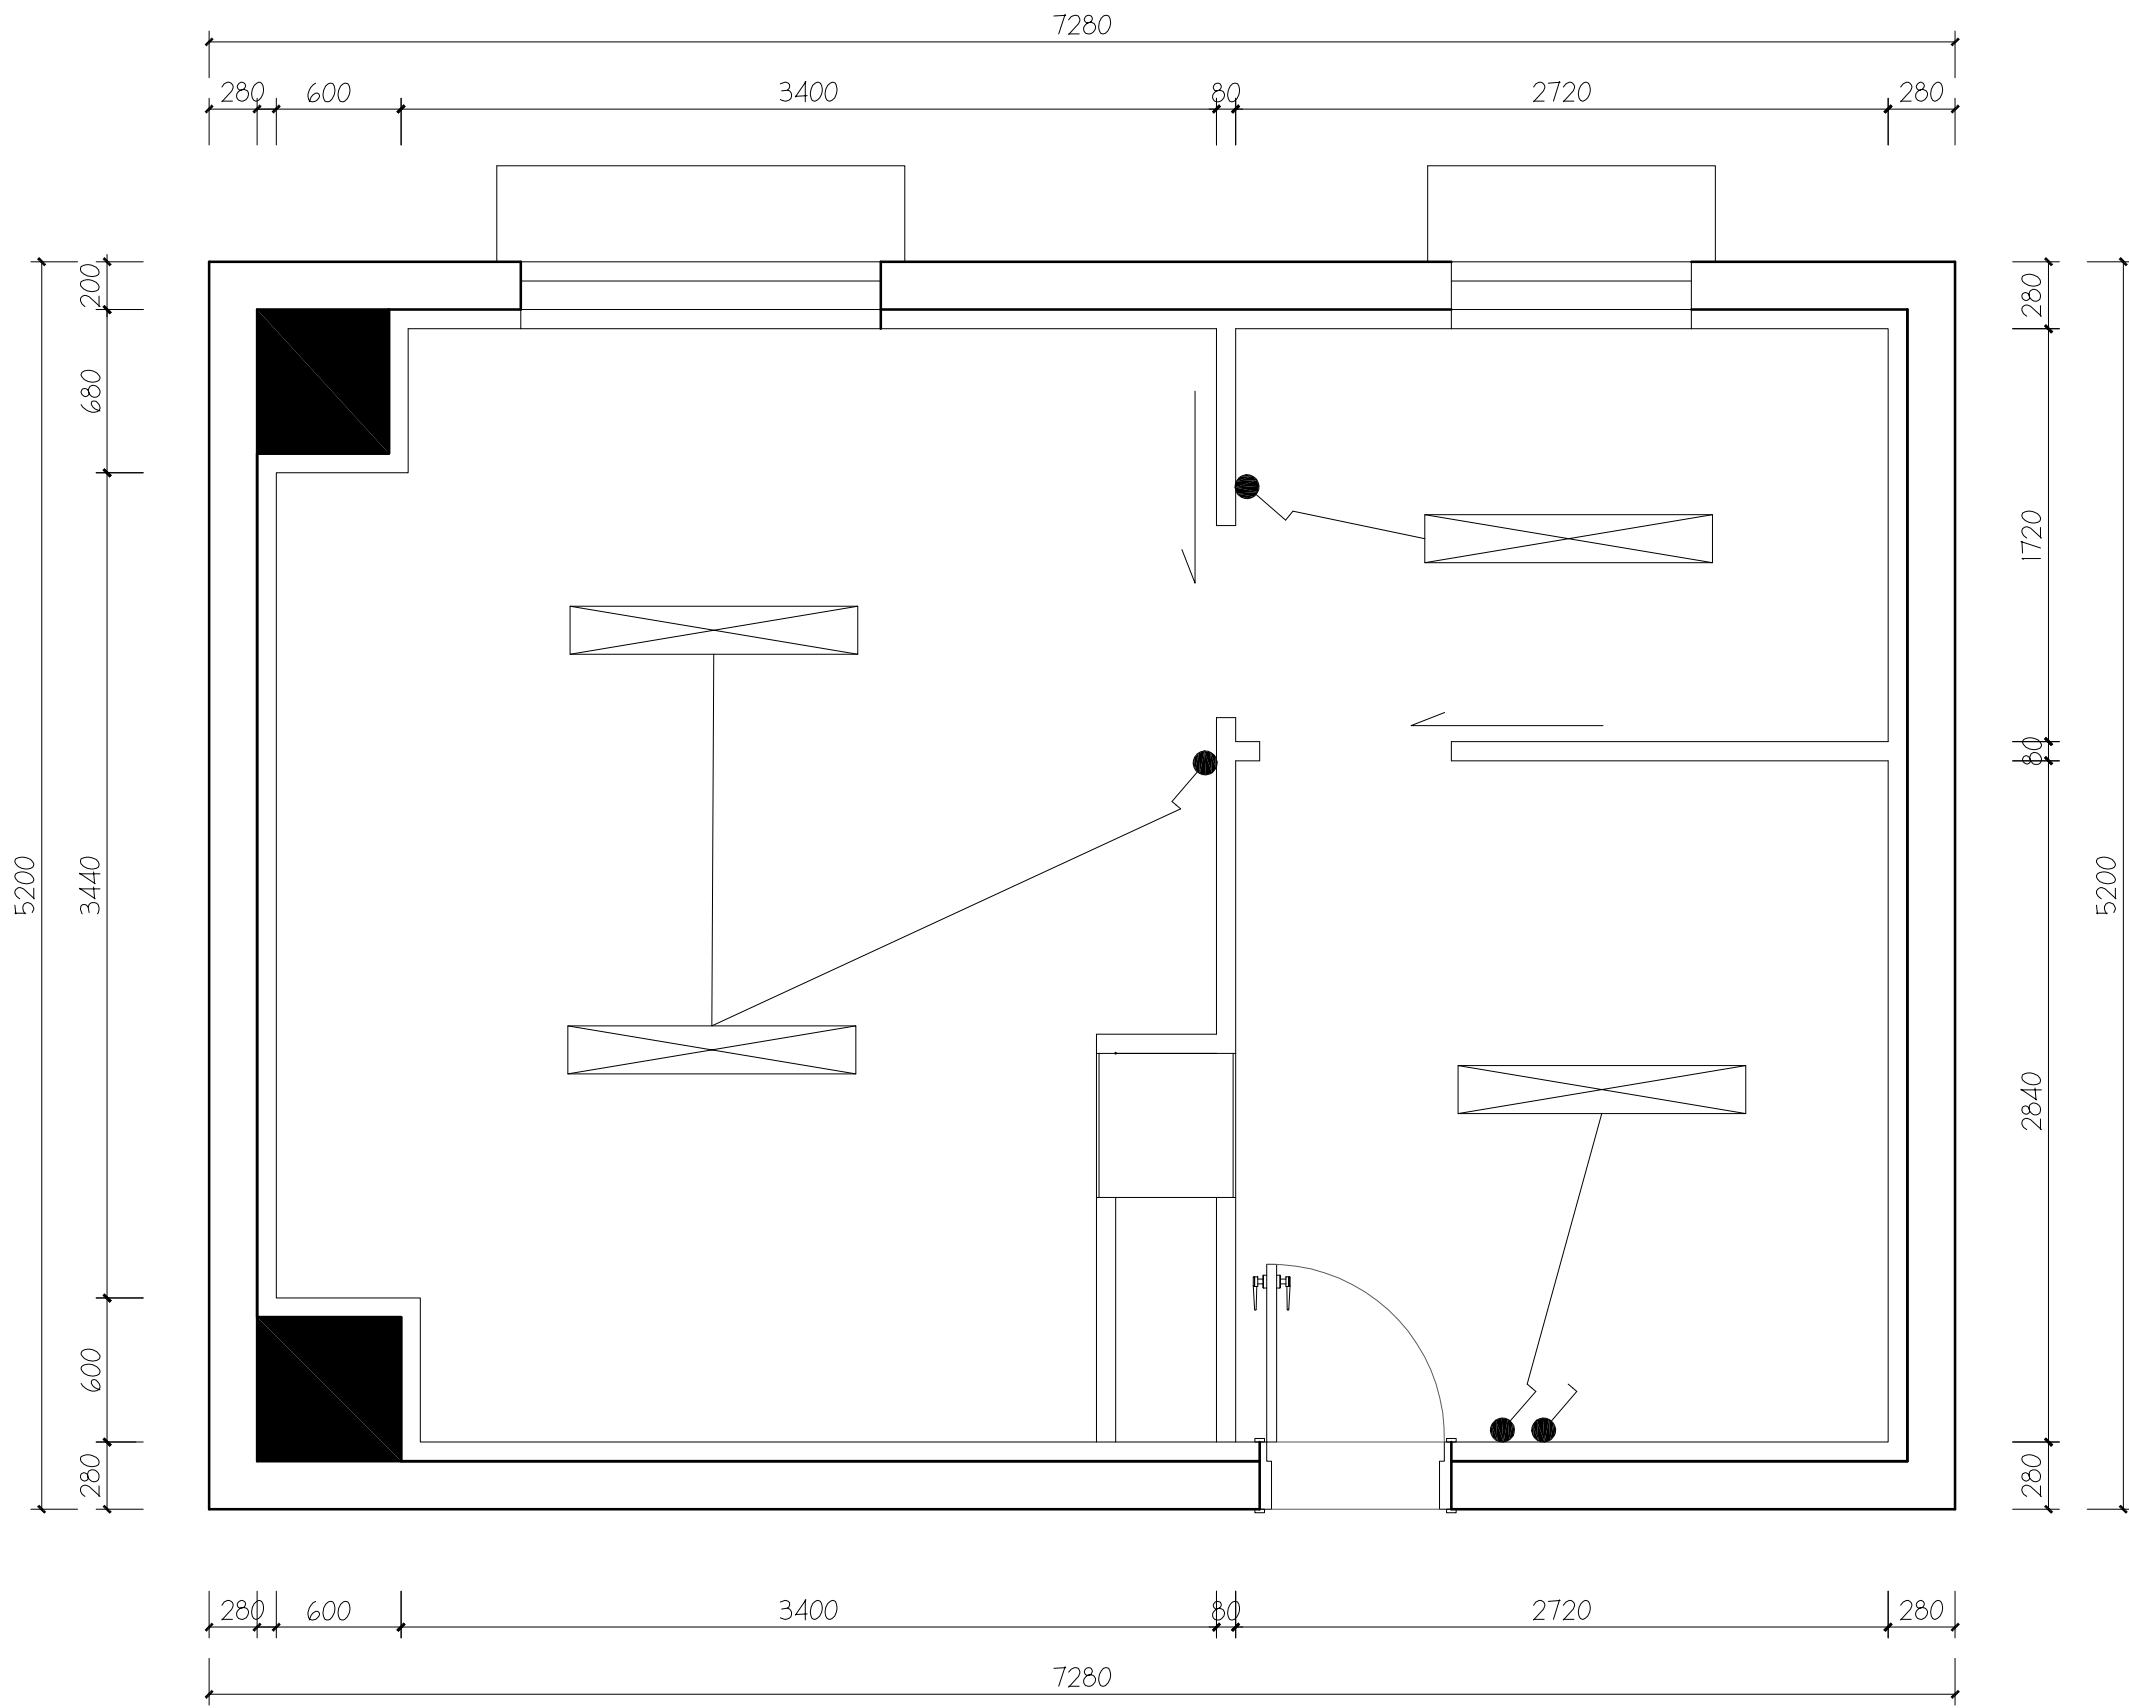

重庆匠佩建筑安装工程有限公司

备注: Notes
1. 本设计图属重庆匠佩建筑安装工程有限公司所有, 未经本公司书面同意, 不得复制或翻印。
2. 本图属设计阶段, 工地状况, 需经设计确认后, 方可进行施工。
3. 如有变更, 须经设计确认后, 方可进行施工。
4. 图中所有尺寸均为毫米单位。
5. 未尽事宜, 请洽设计。

重庆大坪医院实验室装修工程

重庆匠佩建筑安装工程有限公司


△		
△		
△		
△		
△		
△		
△		

修改记录: Rev. No. 修改: Rev. Description 日期: Date

图名: Drawing Title

灯具布置图

审核: Approved By	
校对: Checked By	
设计: Designed By	
制图: Drawn By	
比例: Scale	
审核日期: Print Date	2021. 1
图号: Drawing No.	PL-003
序号: No.	

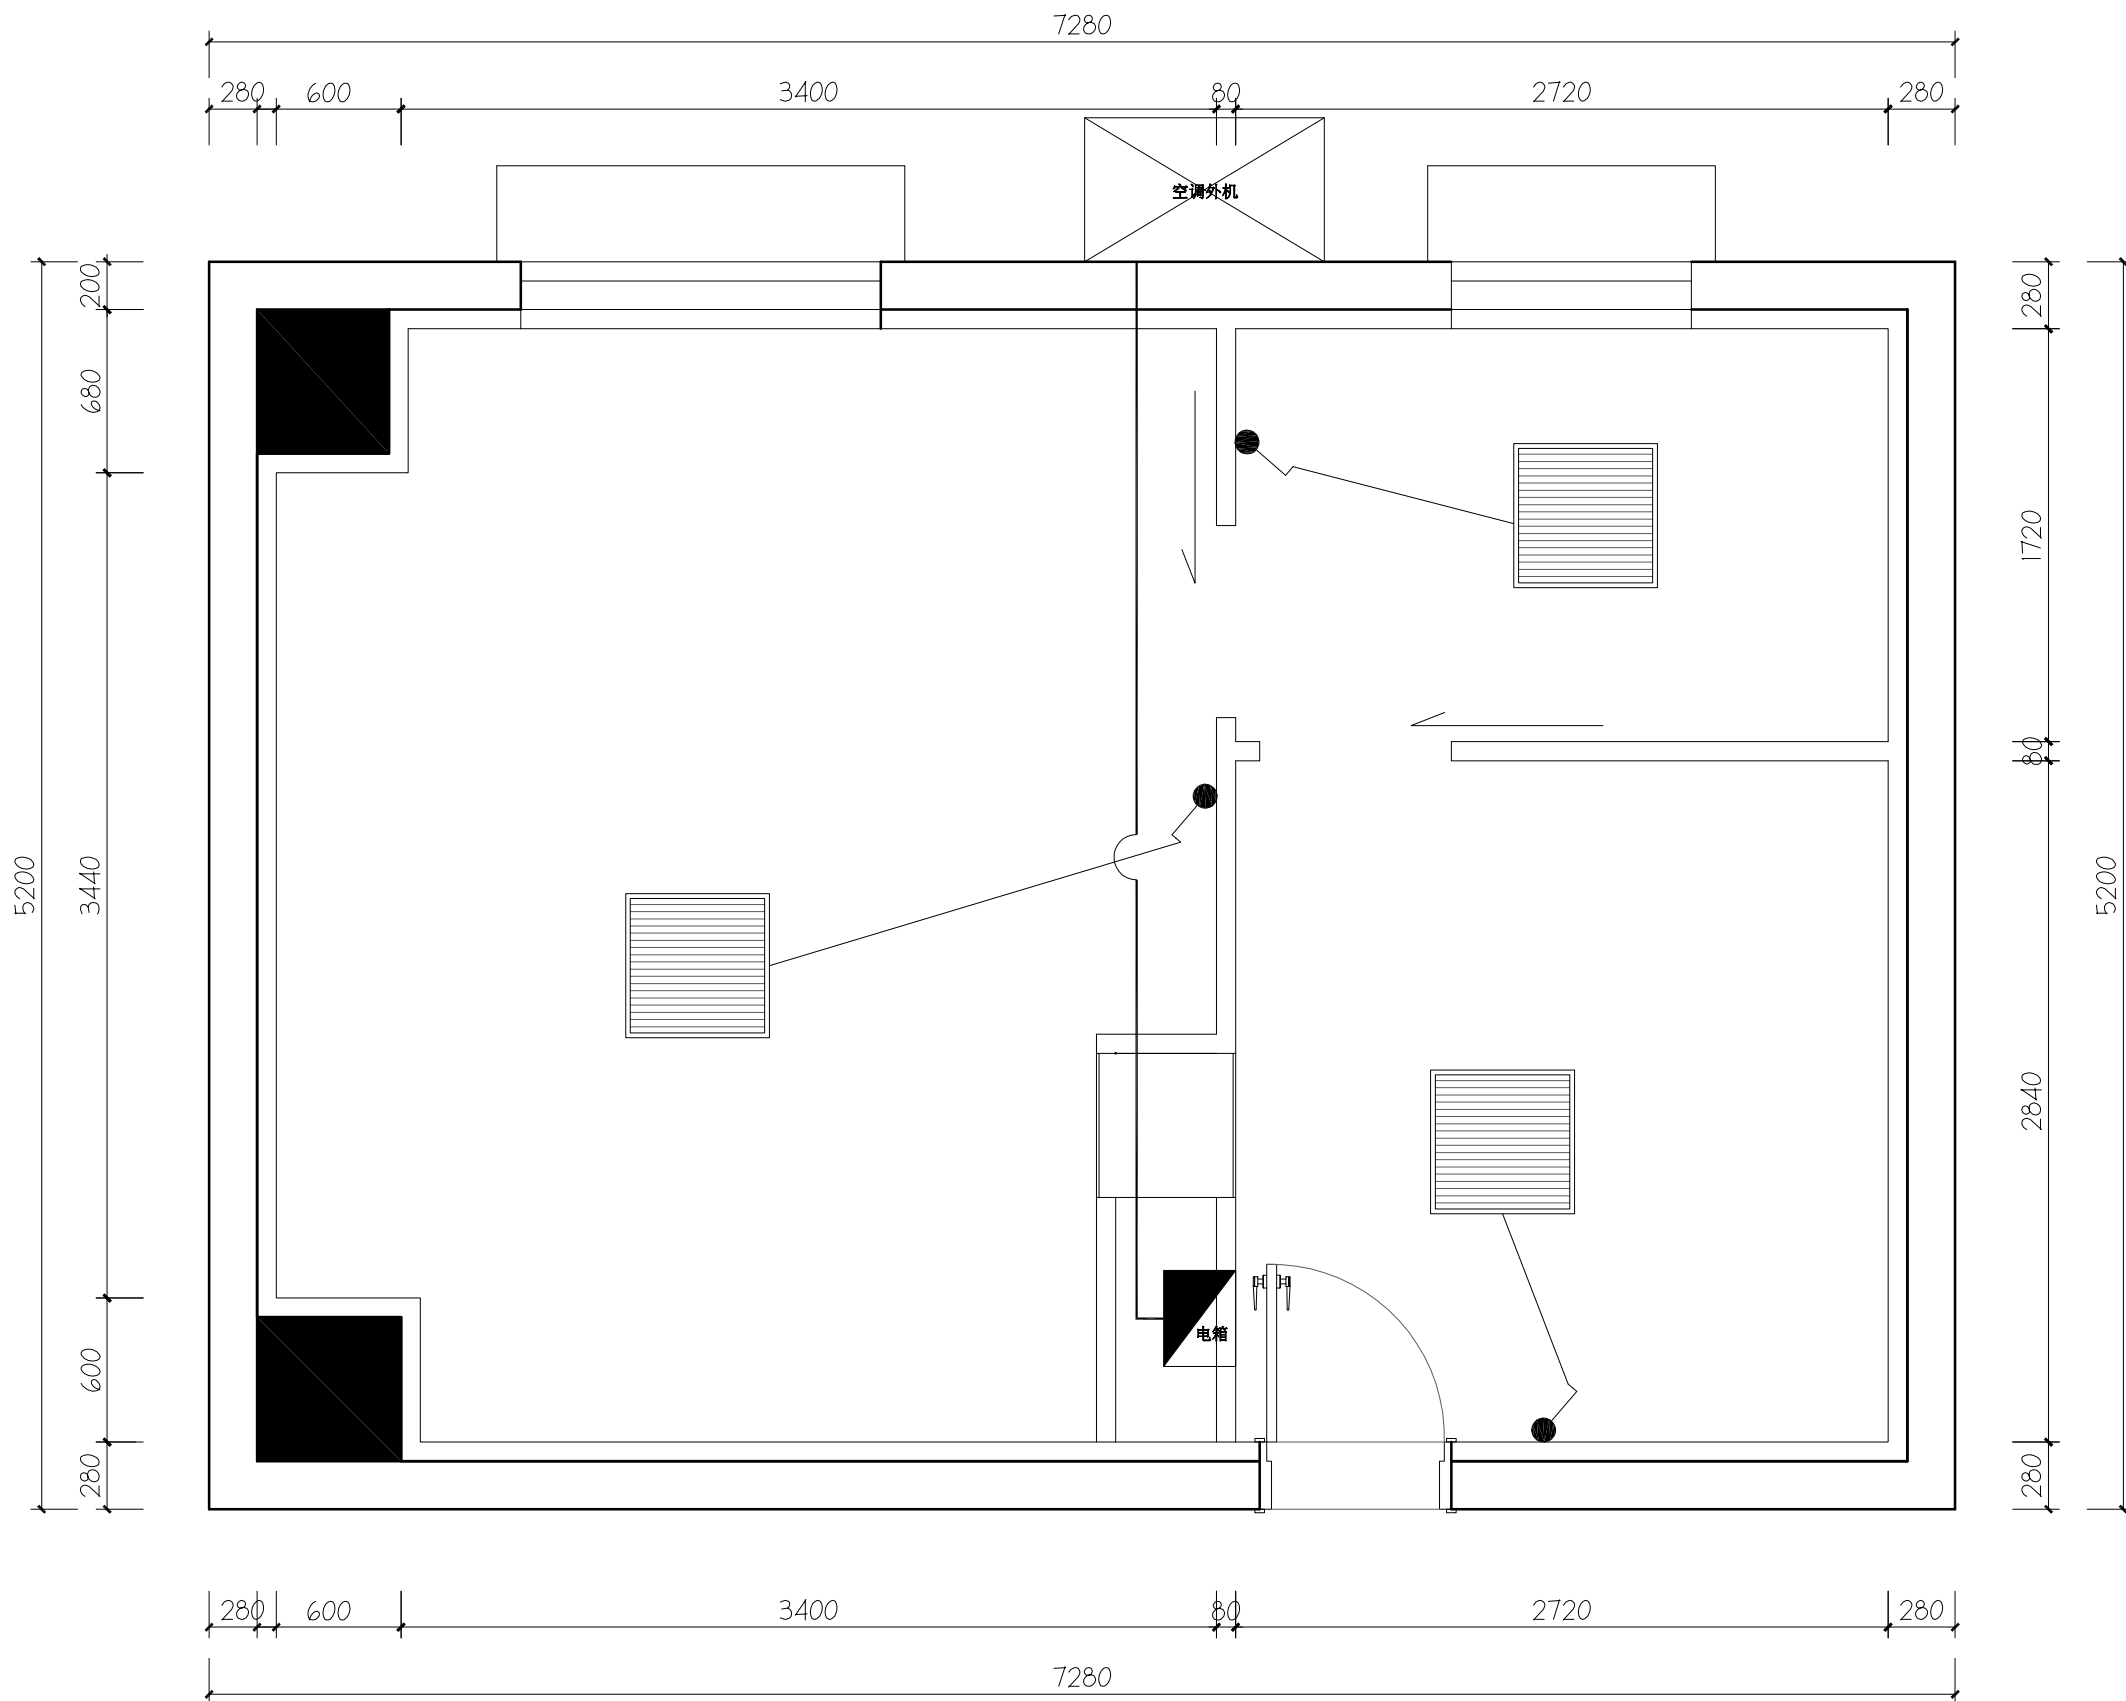

备注: Notes

1. 本设计图纸版权归本公司所有, 未经本公司书面同意, 不得复印。
2. 本图版应与说明、工地状况、建筑结构设计图及有关图纸协同使用, 发现任何差异请立即通知设计者。
3. 切勿量度图版, 应以图中所注尺寸为准, 最终尺寸需在现场校对准确。
4. 除特别注明外, 图中所有尺寸均为毫米单位。
5. 未查出图用外, 图版无效。

重庆大坪医院实验室装修工程

△		
△		
△		
△		
△		
△	.	
△	.	

修改记录 Rev. No.	描述 Brief Description	日期 Date
图纸名称: Drawing Title		
空调布置图		
审核: Approved By		
校对: Checked By		
设计: Designed By		
制图: Drawn By		
比例: Scale		
出图日期: Print Date	2021. 1	
图号: Drawing No.	PL-004	
序号: Number		