会签单位	会签者	日期

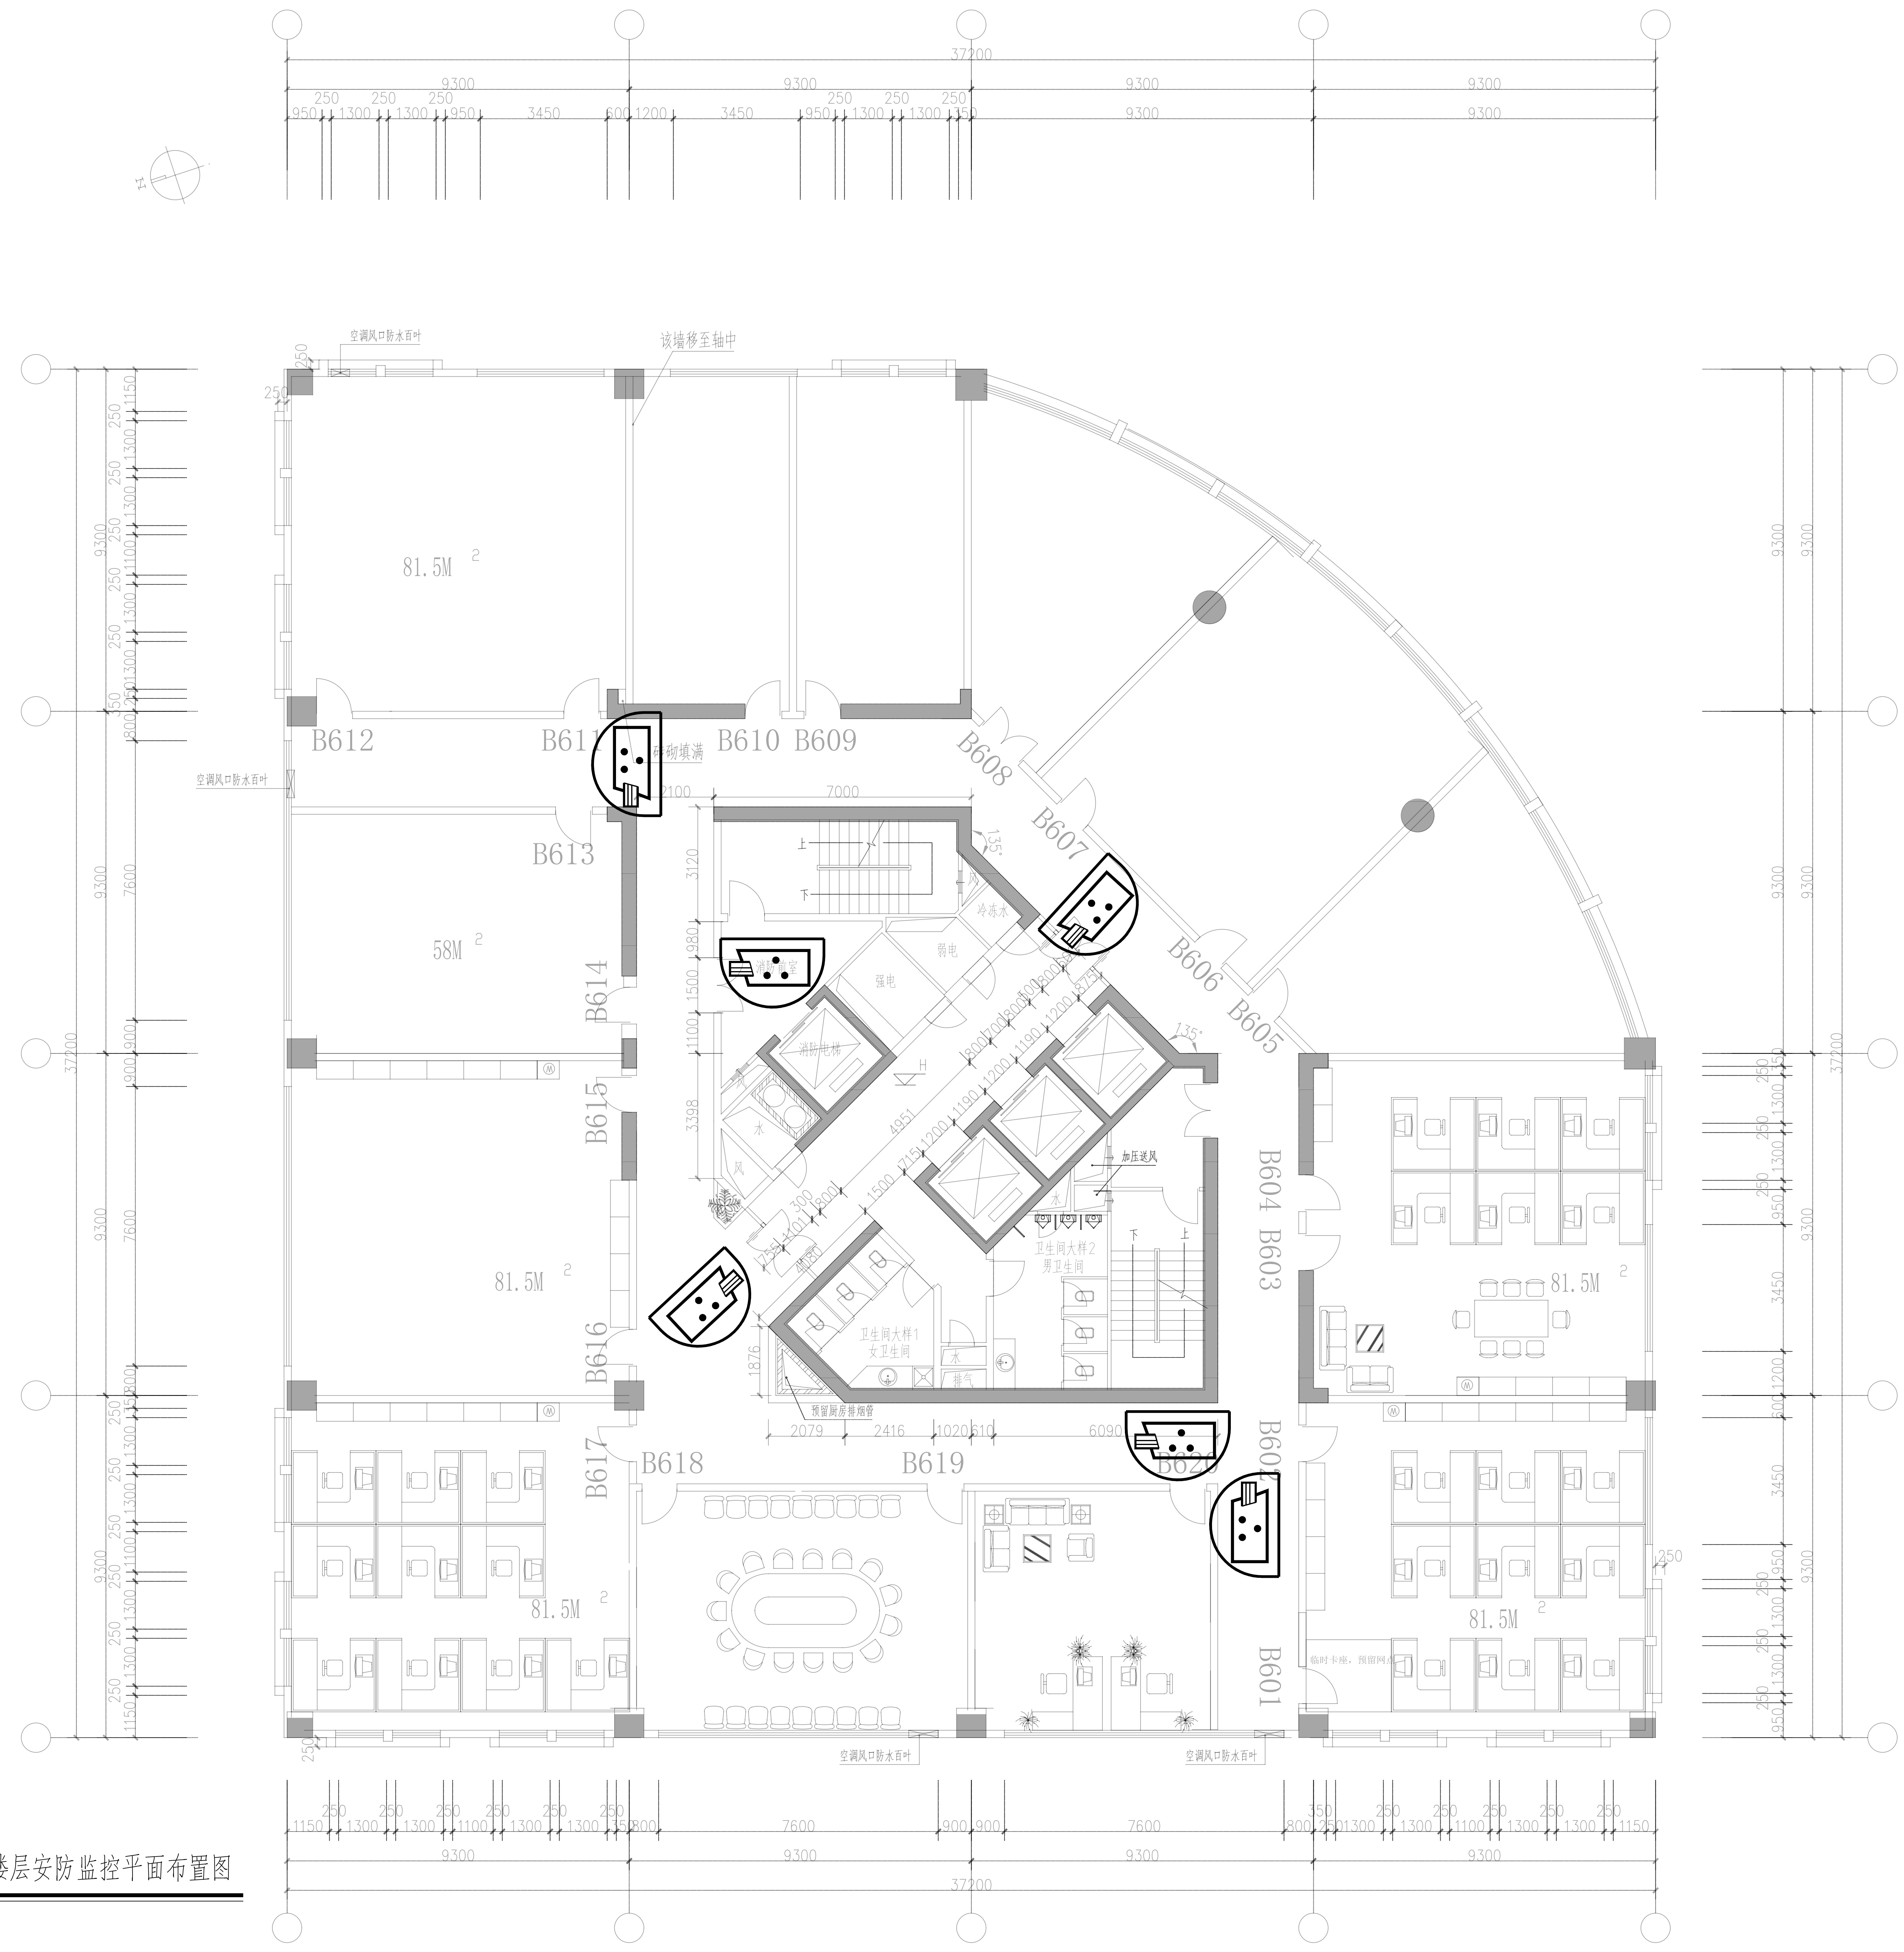

37200
9300
空调风口防水百叶
该墙移至轴中
81.5M²
58M²
B612
B611
砖砌填满
B610
B609
B608
B607
B606
B605
B604
B603
B602
B601
B613
B614
B615
B616
B617
B618
B619
B620
消防电梯
强电
弱电
冷冻水
风
水
加压送风
卫生间大样1
女卫生间
卫生间大样2
男卫生间
排气
预留厨房排烟管
临时卡座，预留网点
上
下
135°
7000
2100
3120
3398
4951
2079
2416
1020
610
6090
1876
7600

B塔通用楼层安防监控平面布置图

安装图例示意

序 号	图 例	名 称	安装方式	备 注
1	◒	红外高清半球	吊顶安装	

注：室外摄像机安装位置仅供参考，现场施工时需与园林设计配合，如出现树遮挡、影响园林美观等问题，应及时通知设计配合修改调整。

综合安防信息点表

序 号	名 称	编 号	单 位	数 量	备 注
1	红外高清半球	1#红外高清半球~6#红外高清半球	台	6	