


综合安防信息点表

序 号	名 称	编 号	单 位	数 量	备 注
1	枪球一体机	1#枪球一体机~12#枪球一体机	台	6	
2	星光级高清枪机	1#星光级高清枪机~34星光级高清枪机	台	16	
3	人脸识别球机	1#人脸识别球机~4#人脸识别球机	台	4	

安装图例示意

序 号	图 例	名 称	安 装 方 式	备 注
1		星光级高清枪机	壁装或立杆安装，装高约3.5米	
2		人脸识别球机/红外高清球机/枪球一体机	壁装/立杆安装，装高约3.5米	

注：室外摄像机安装位置仅供参考，现场施工时需与园林设计配合，如出现树遮挡、影响园林美观等问题，应及时通知设计配合修改调整。

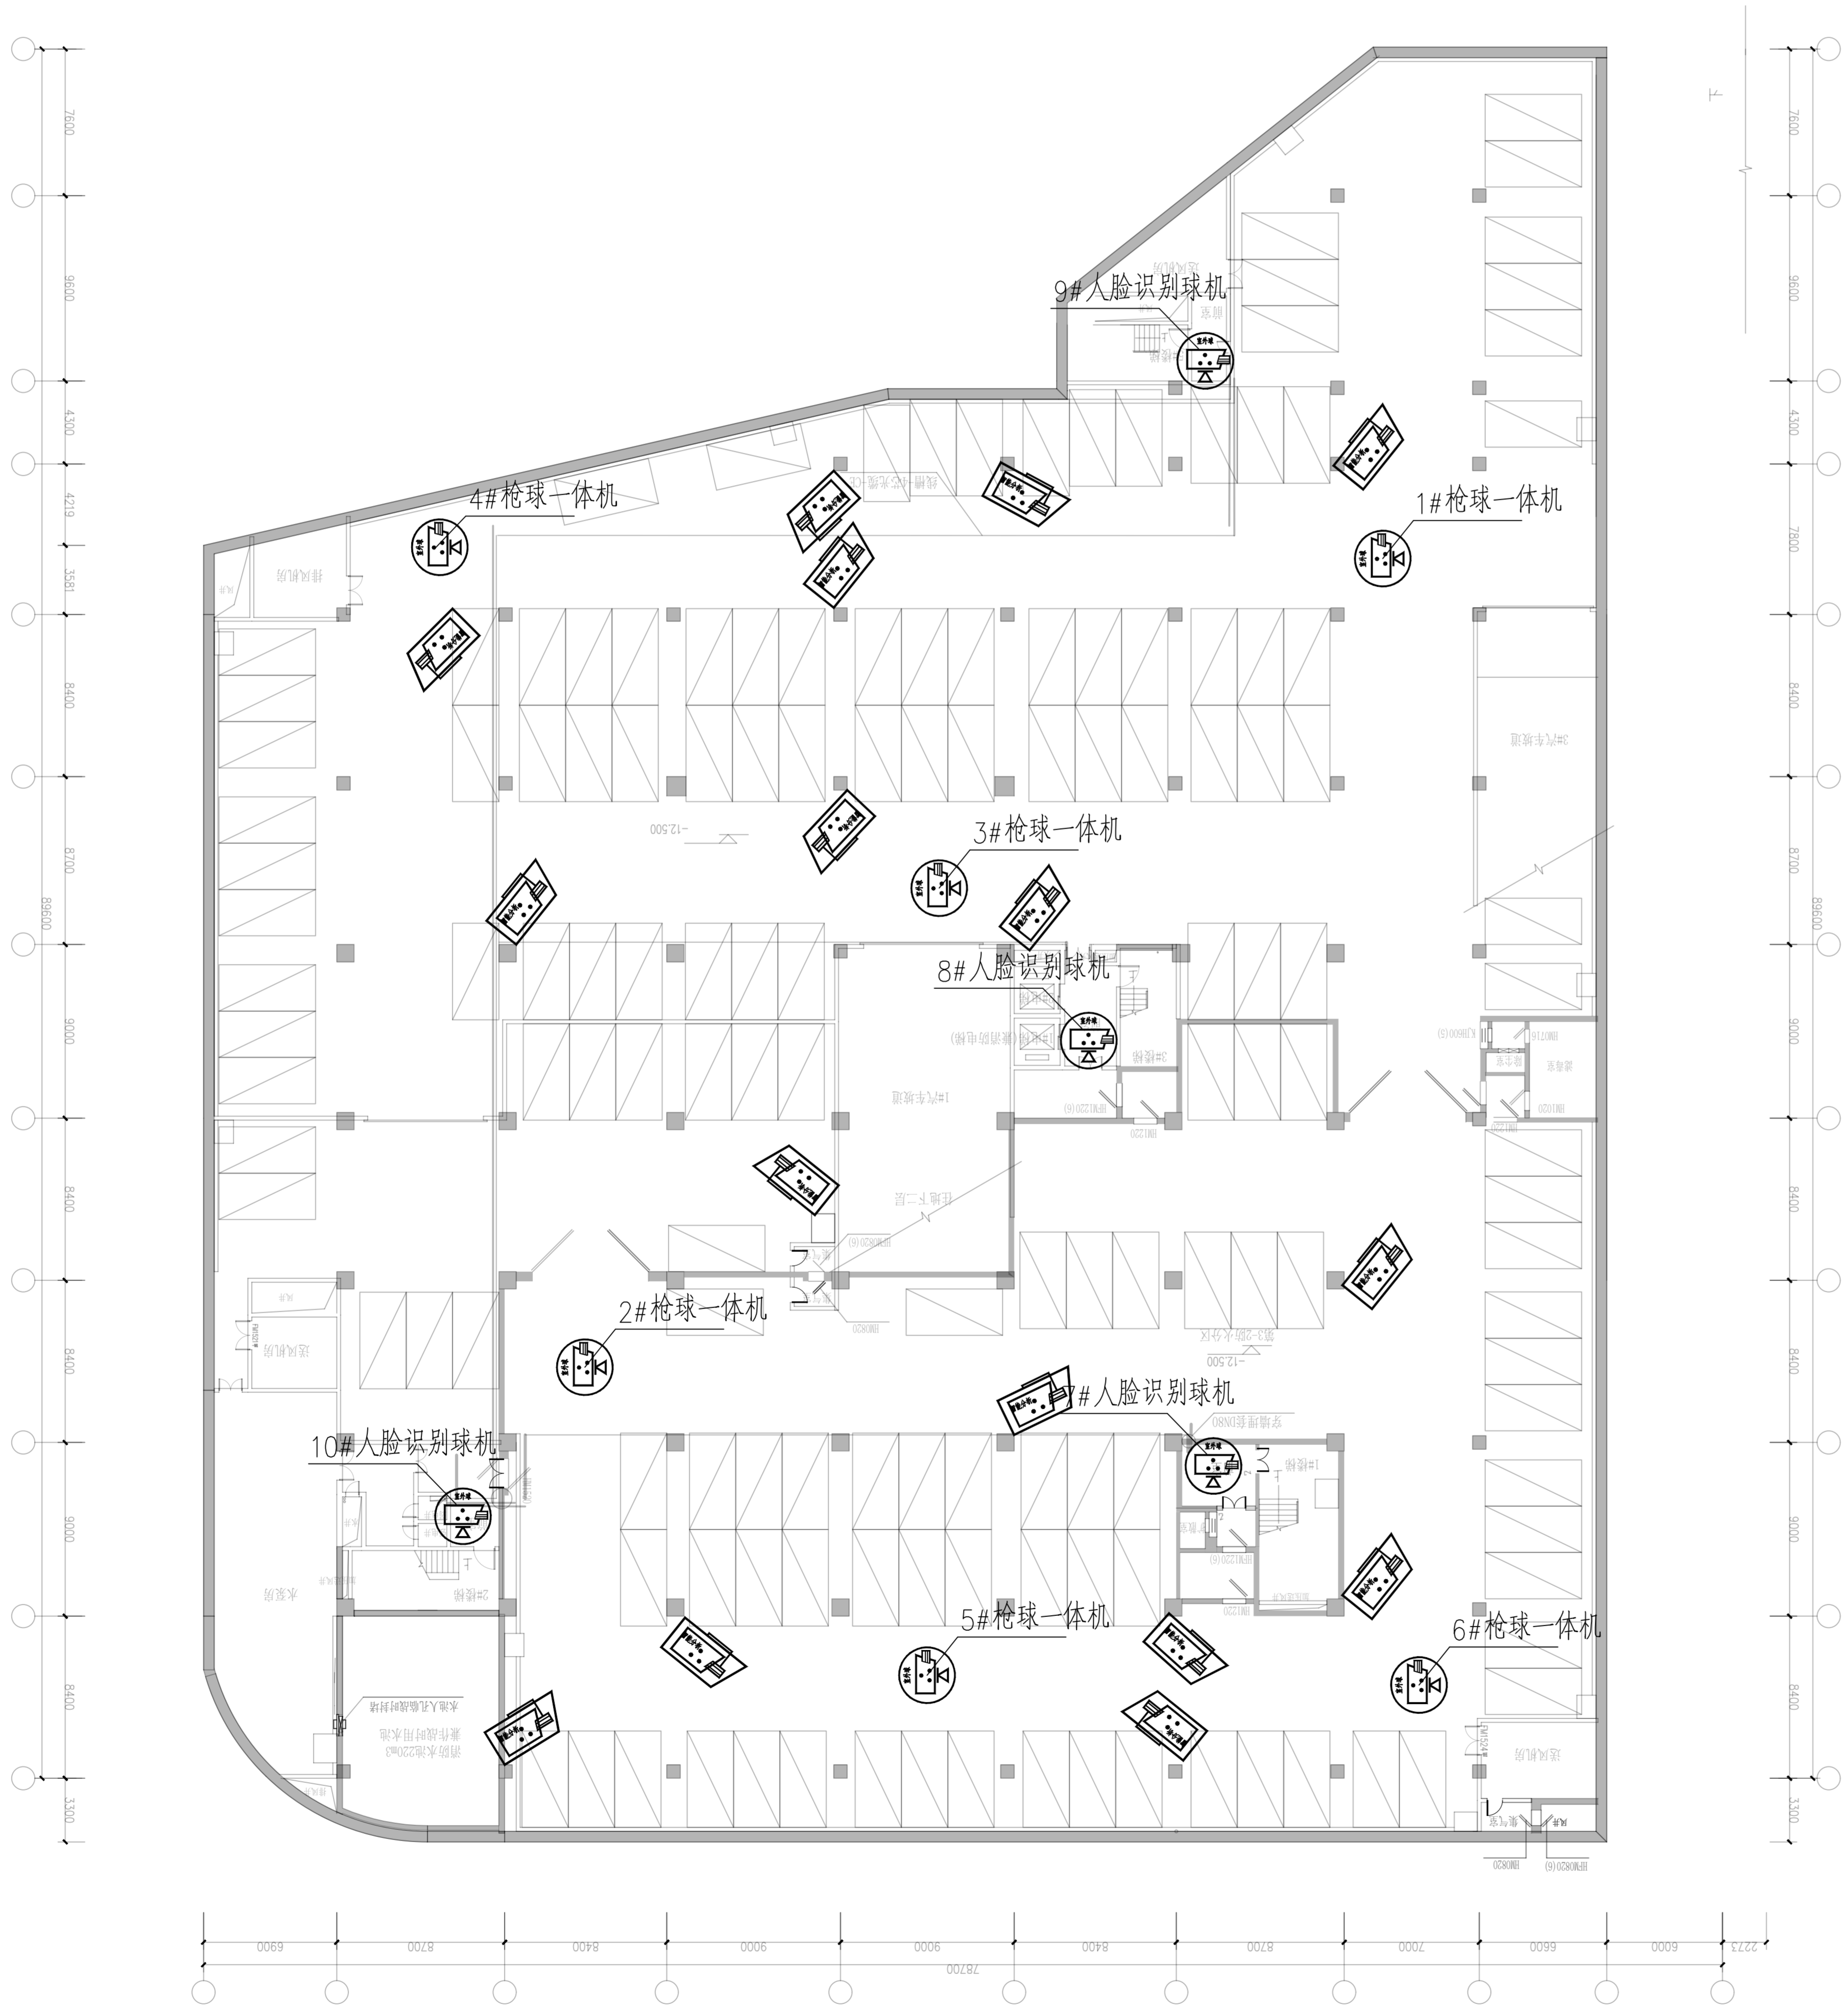

C塔负三层安防监控平面布置图