


安装图例示意

序 号	图 例	名 称	安 装 方 式	备 注
1		红外高清半球	吊顶安装	

注：室外摄像机安装位置仅供参考，现场施工时需与园林设计配合，如出现树遮挡，影响园林美观等问题，应及时通知设计配合修改调整。

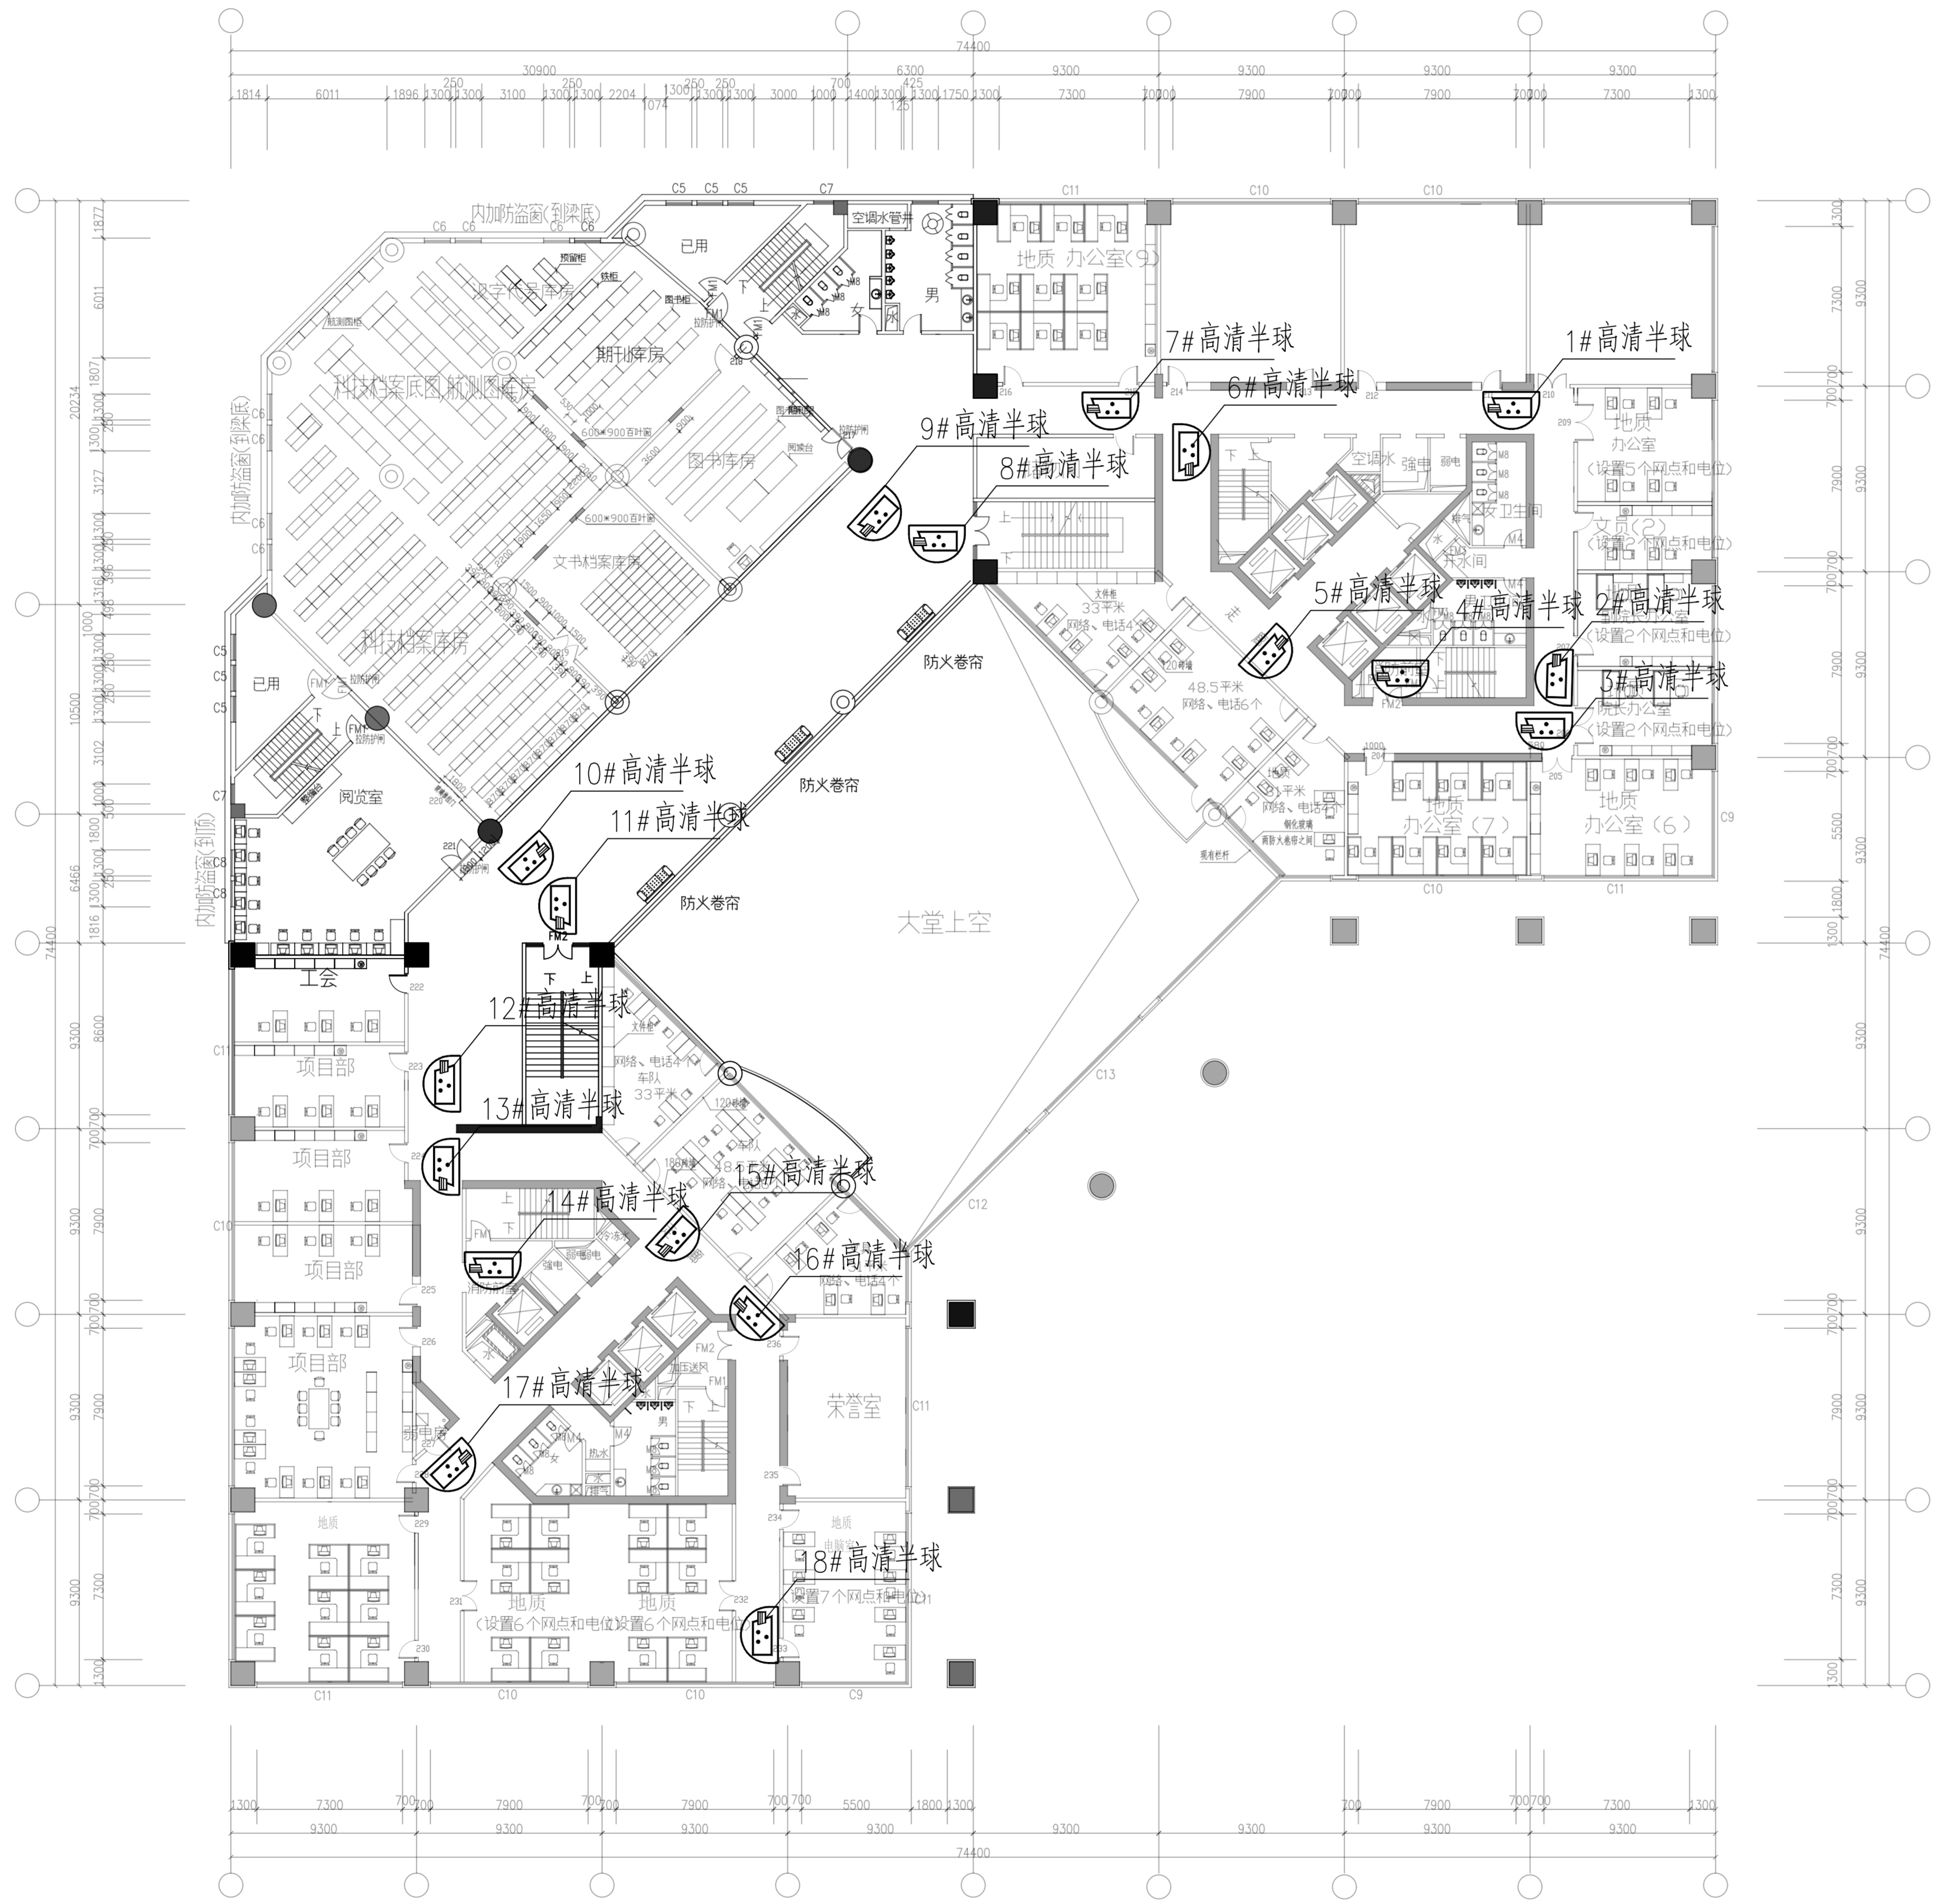

水利大厦二层安防监控平面布置图

综合安防信息点表

序 号	名 称	编 号	单 位	数 量	备 注
1	红外高清半球	1#红外高清半球~18#红外高清半球	台	18	