


综合安防信息点表

序号	名称	编号	单位	数量	备注
1	枪球一体机	1#枪球一体机~12#枪球一体机	台	12	
2	红外高清球机	1#红外高清球机~6#红外高清球机	台	6	
3	星光级高清枪机	1#星光级高清枪机~34星光级高清枪机	台	34	
4	人脸识别球机	1#人脸识别球机~4#人脸识别球机	台	10	

安装图例示意

序号	图例	名称	安装方式	备注
1		星光级高清枪机	壁装或立杆安装, 装高约3.5米	
2		人脸识别球机/红外高清球机/枪球一体机	壁装/立杆安装, 装高约3.5米	

注：室外摄像机安装位置仅供参考，现场施工时需与园林设计配合，如出现树遮挡，影响园林美观等问题，应及时通知设计配合修改调整。

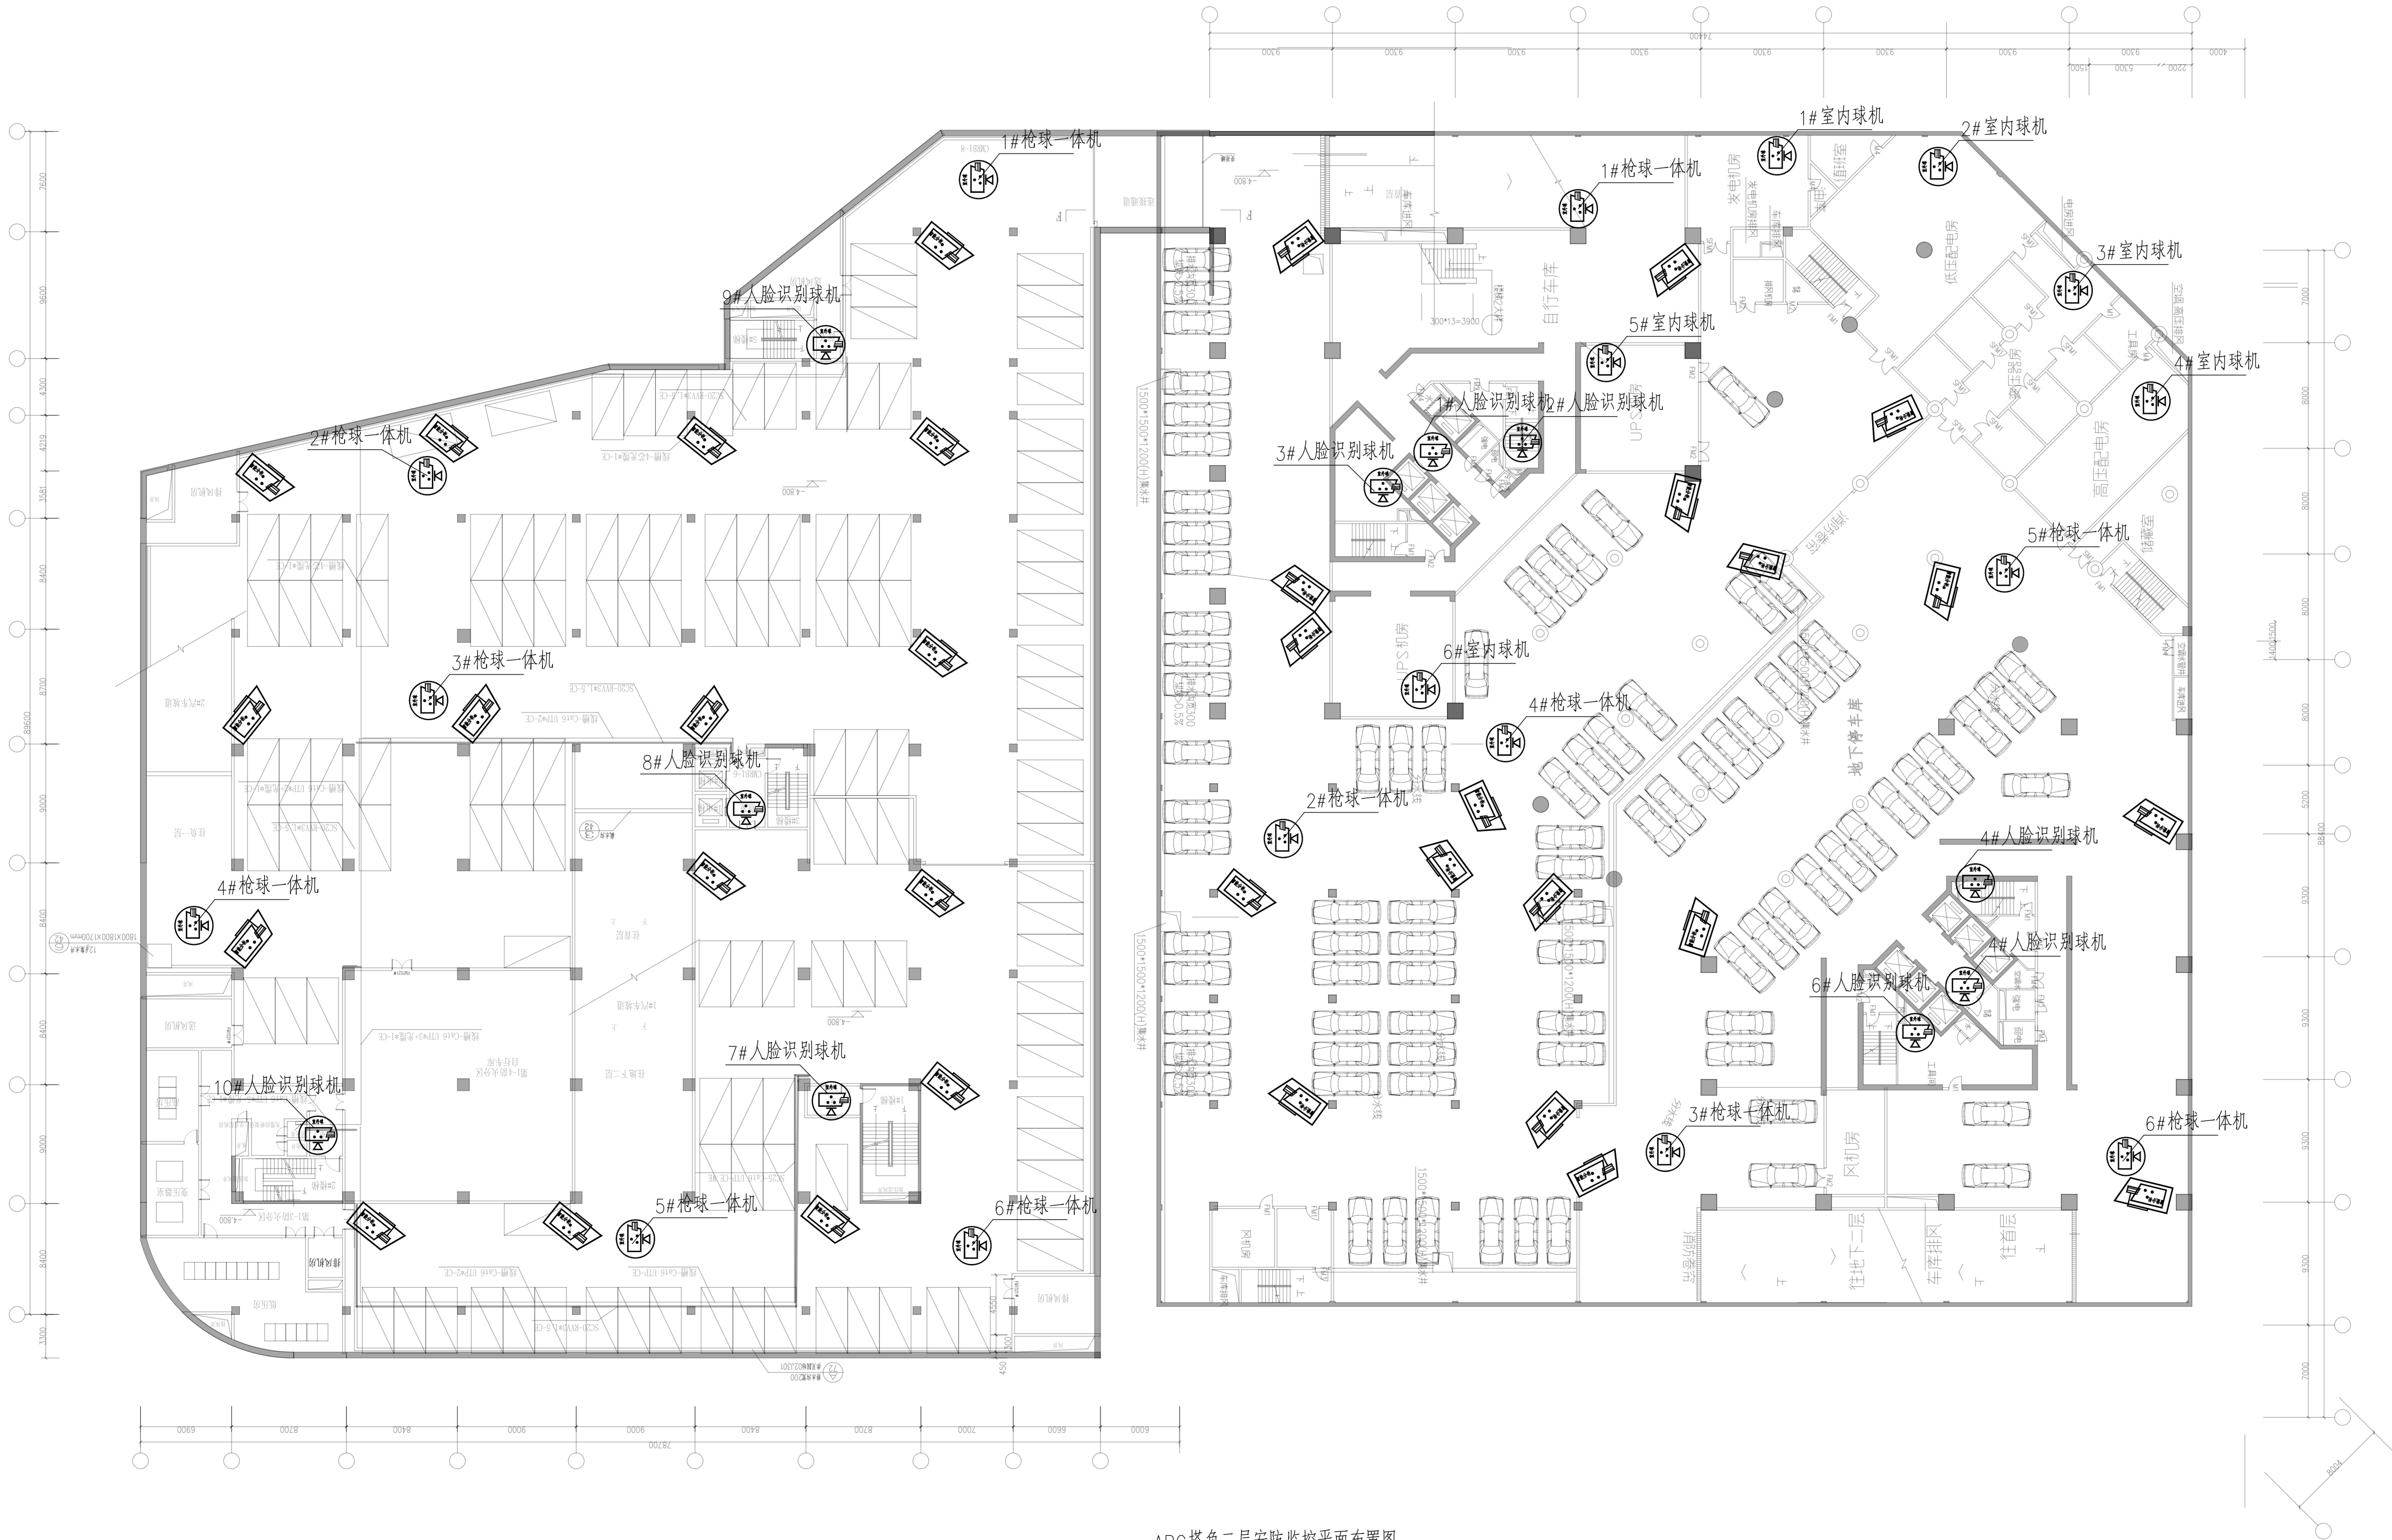

ABC餐厅二层安防监控平面布置图