


温江区共和路小学  
一层平面图 1:100

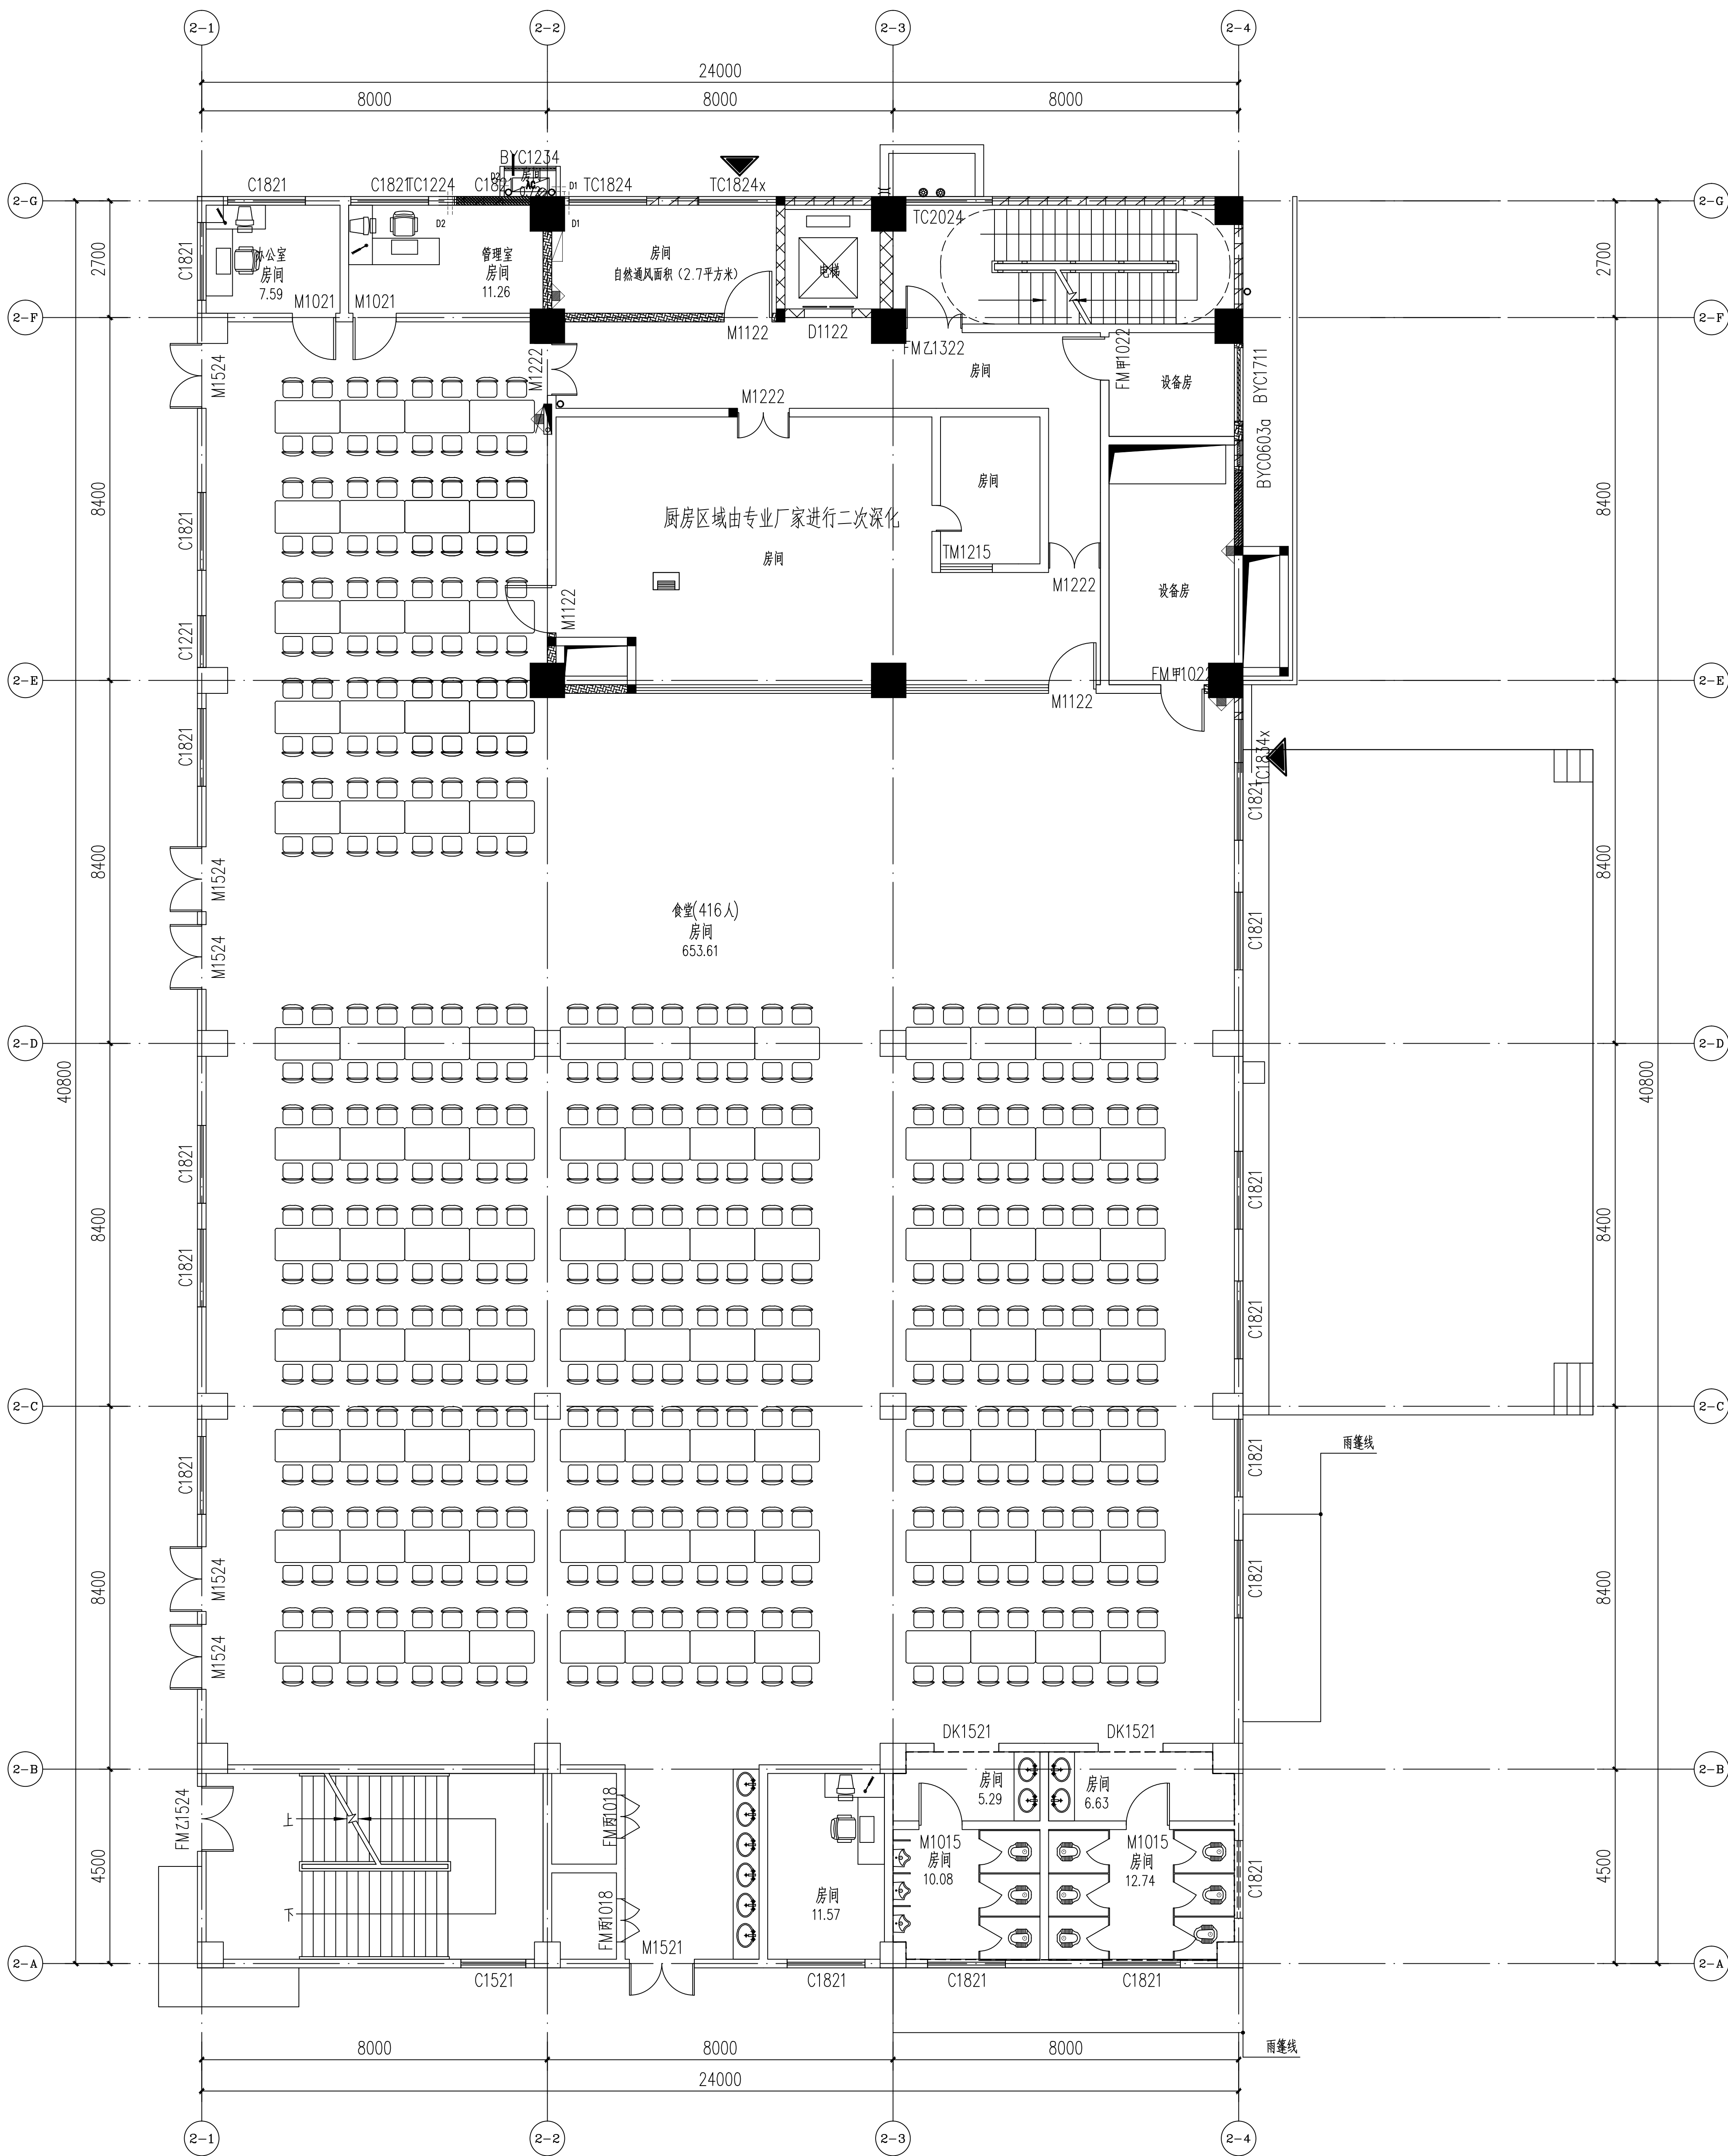

温江区共和路小学

二层平面图 1:100