


温江区杨柳河小学
地下室平面布置图 1:100

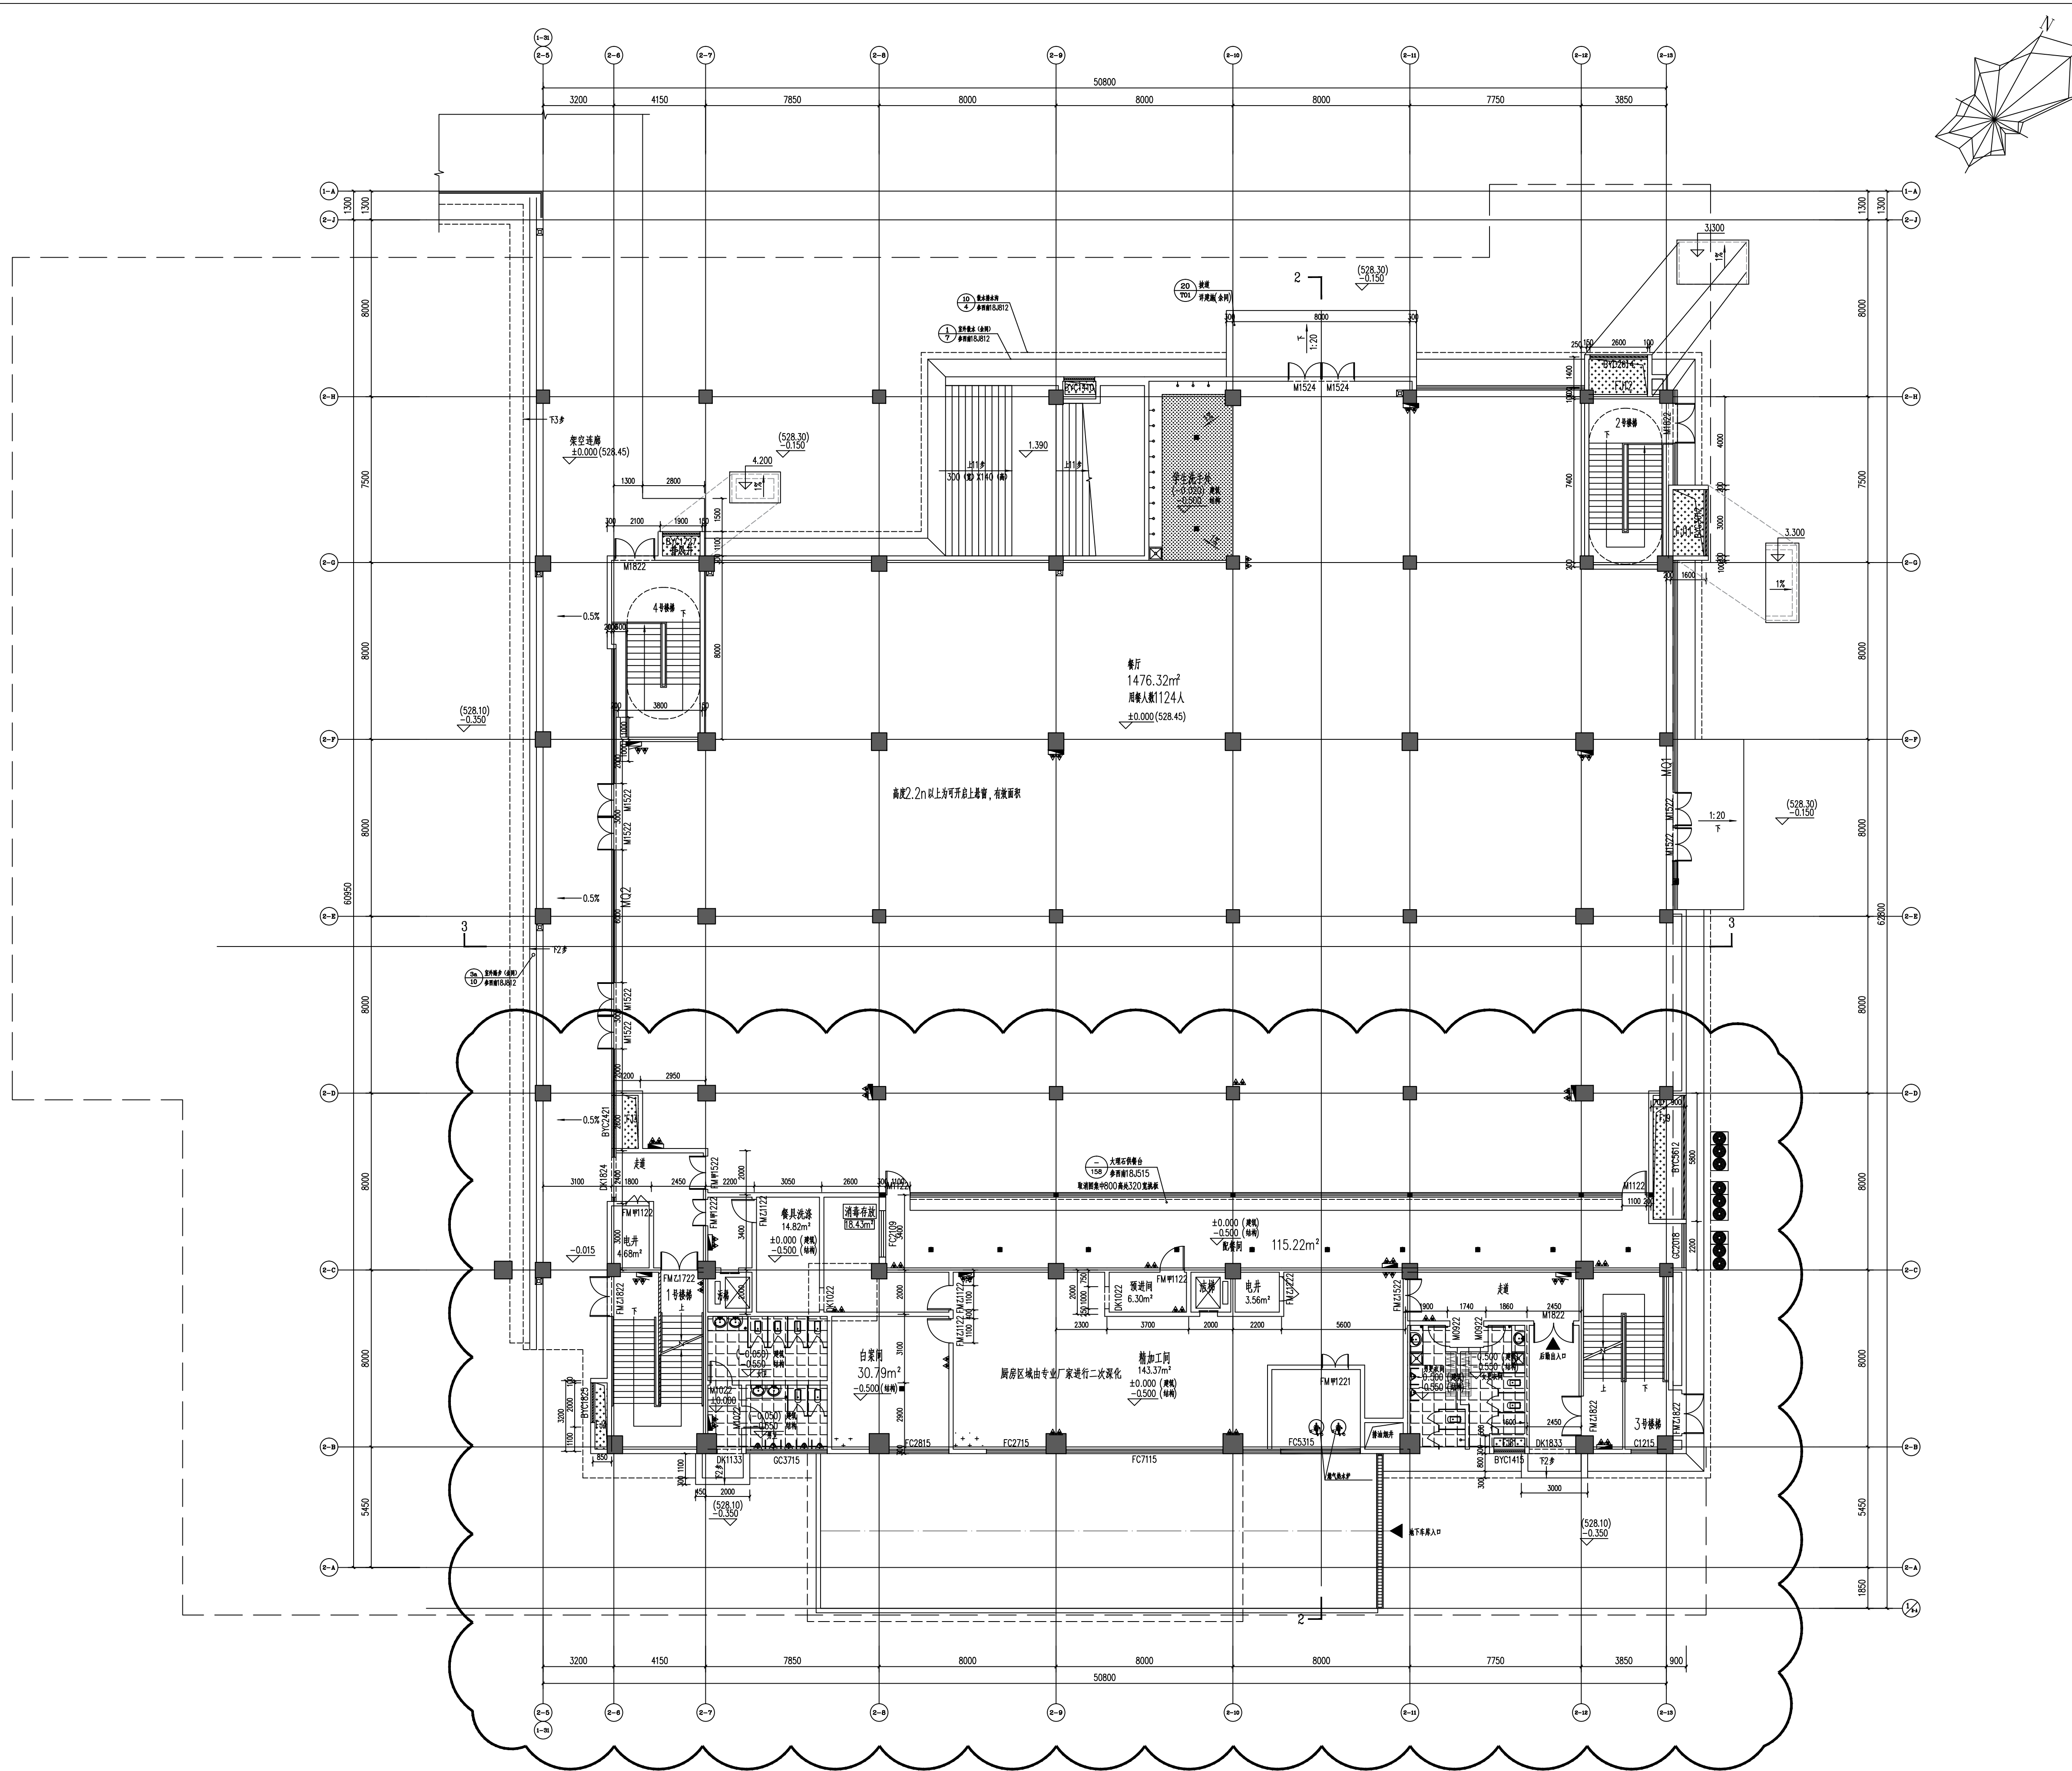

温江区杨柳河小学
一层平面图 1:100