


科创中学  
学生食堂8#一层平面图

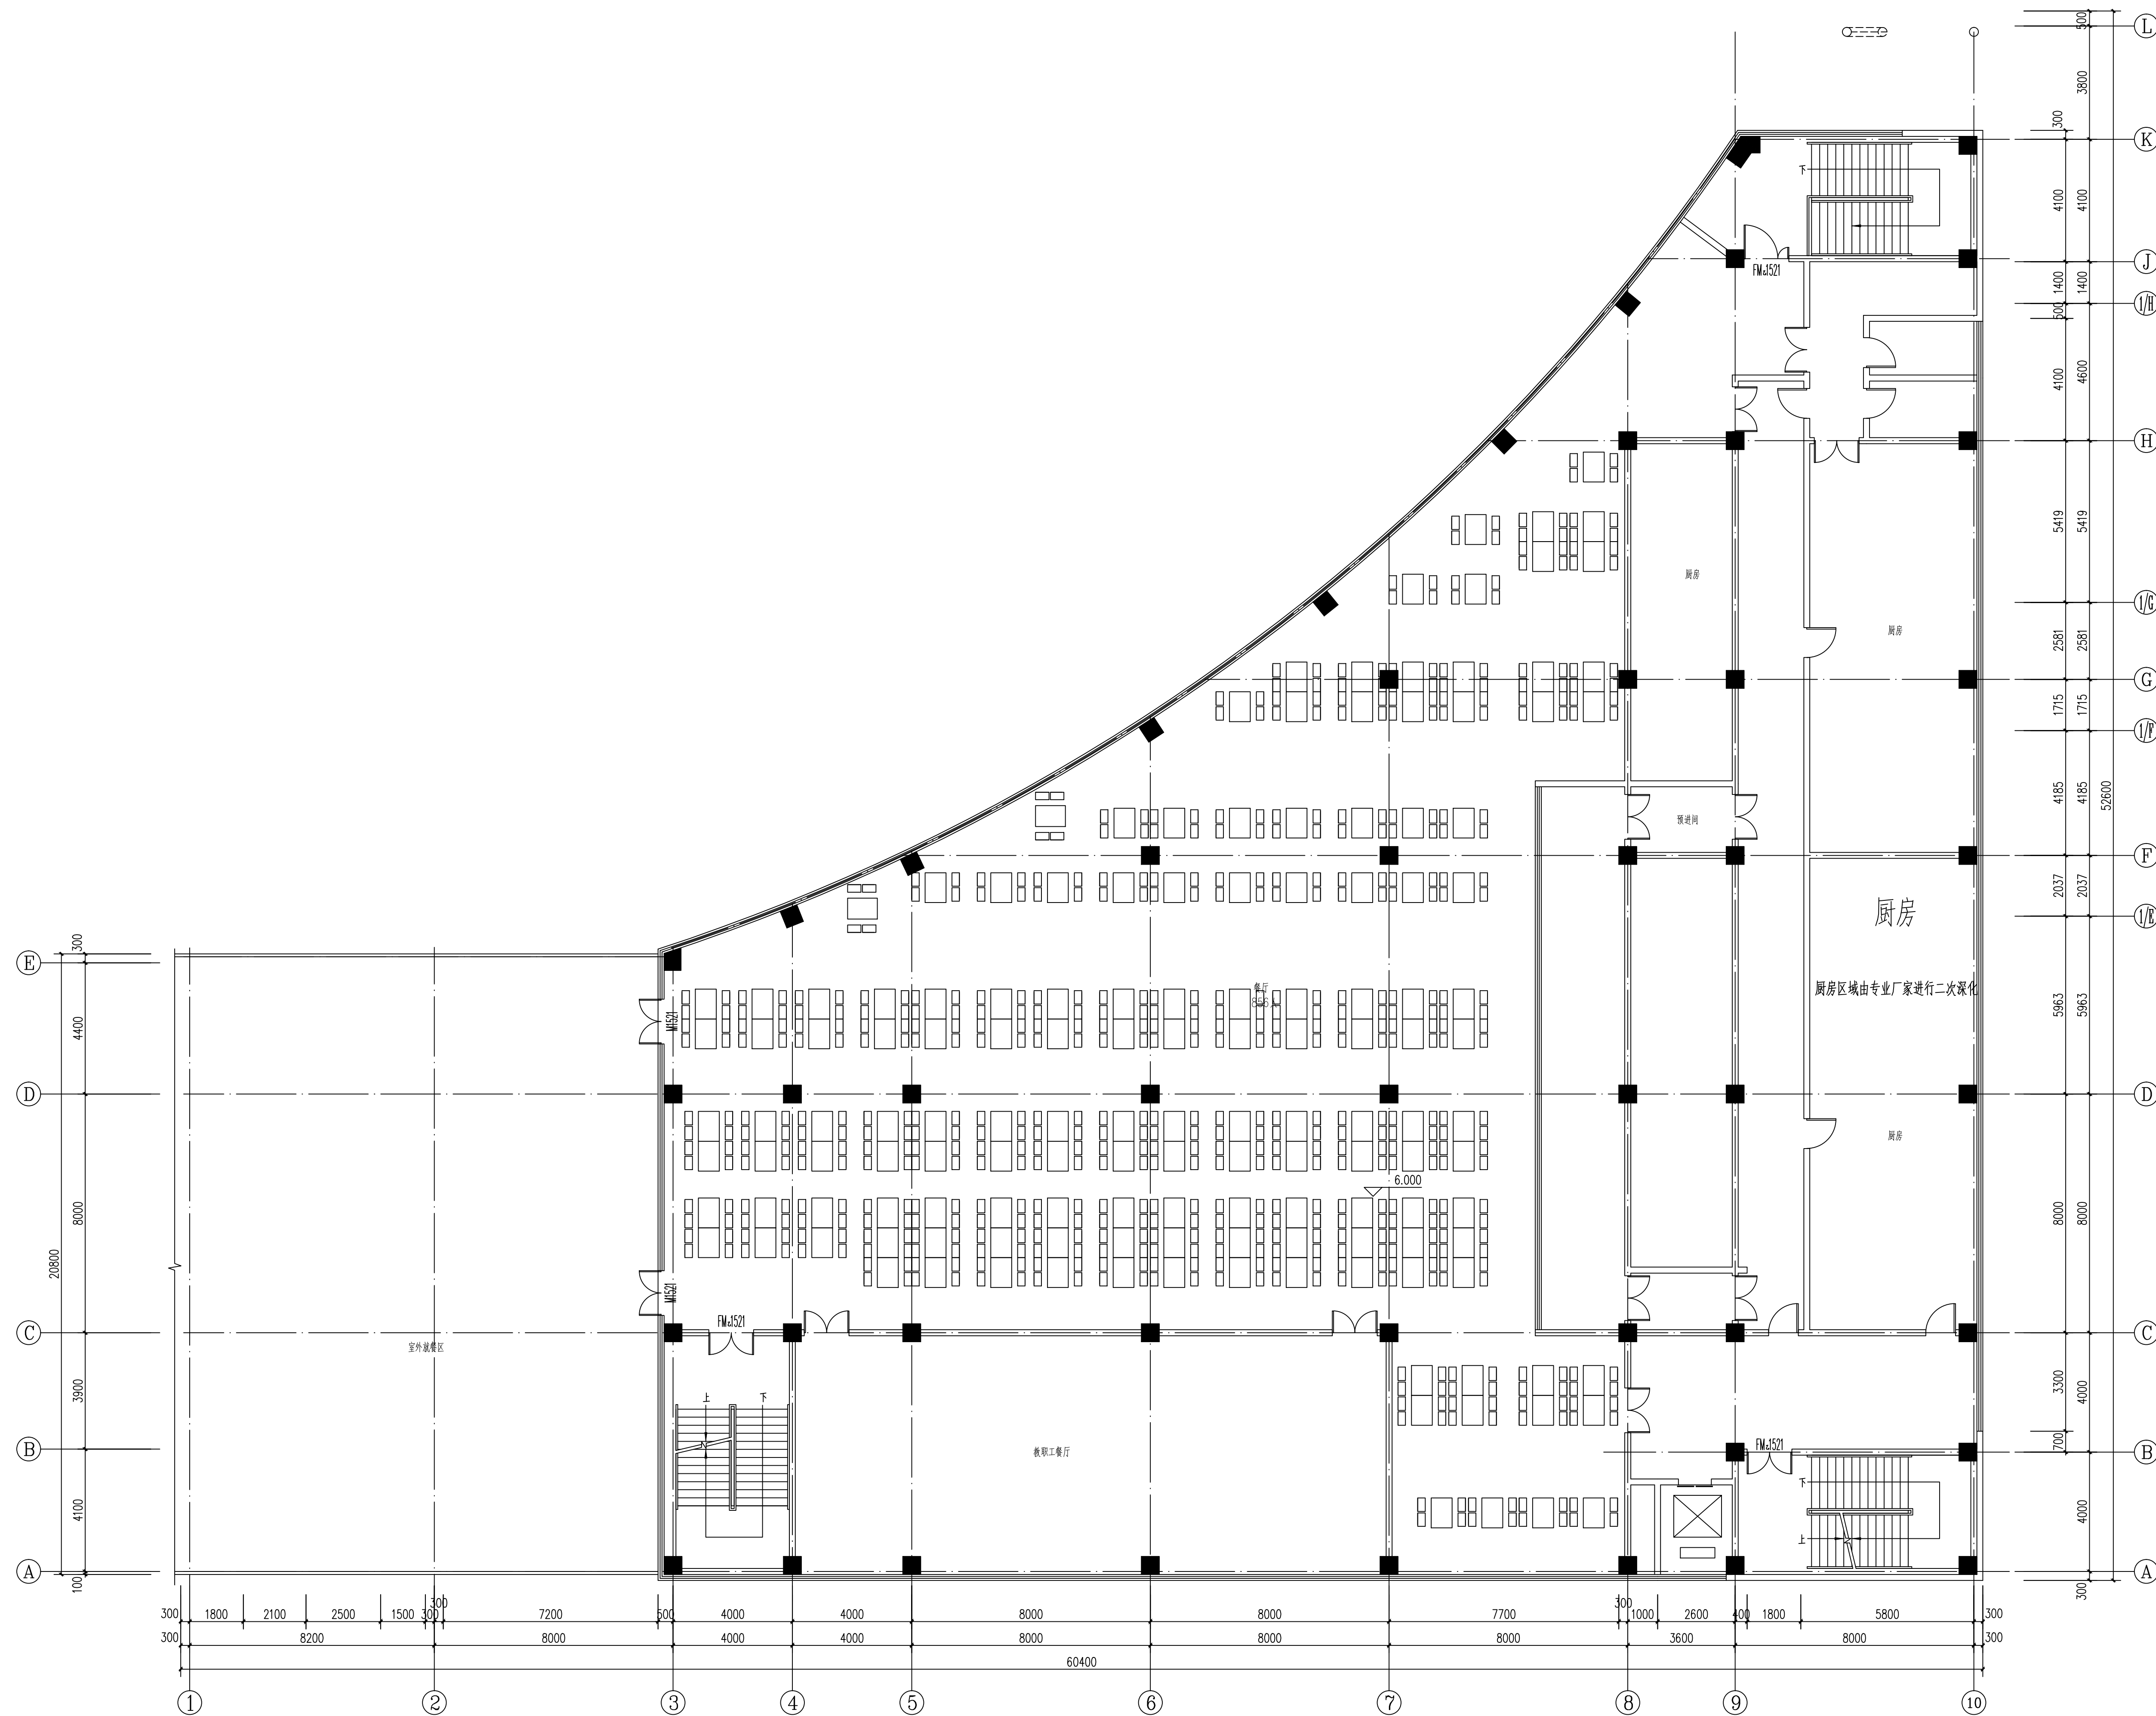

科创中学  
学生食堂8#二层平面图