会签栏

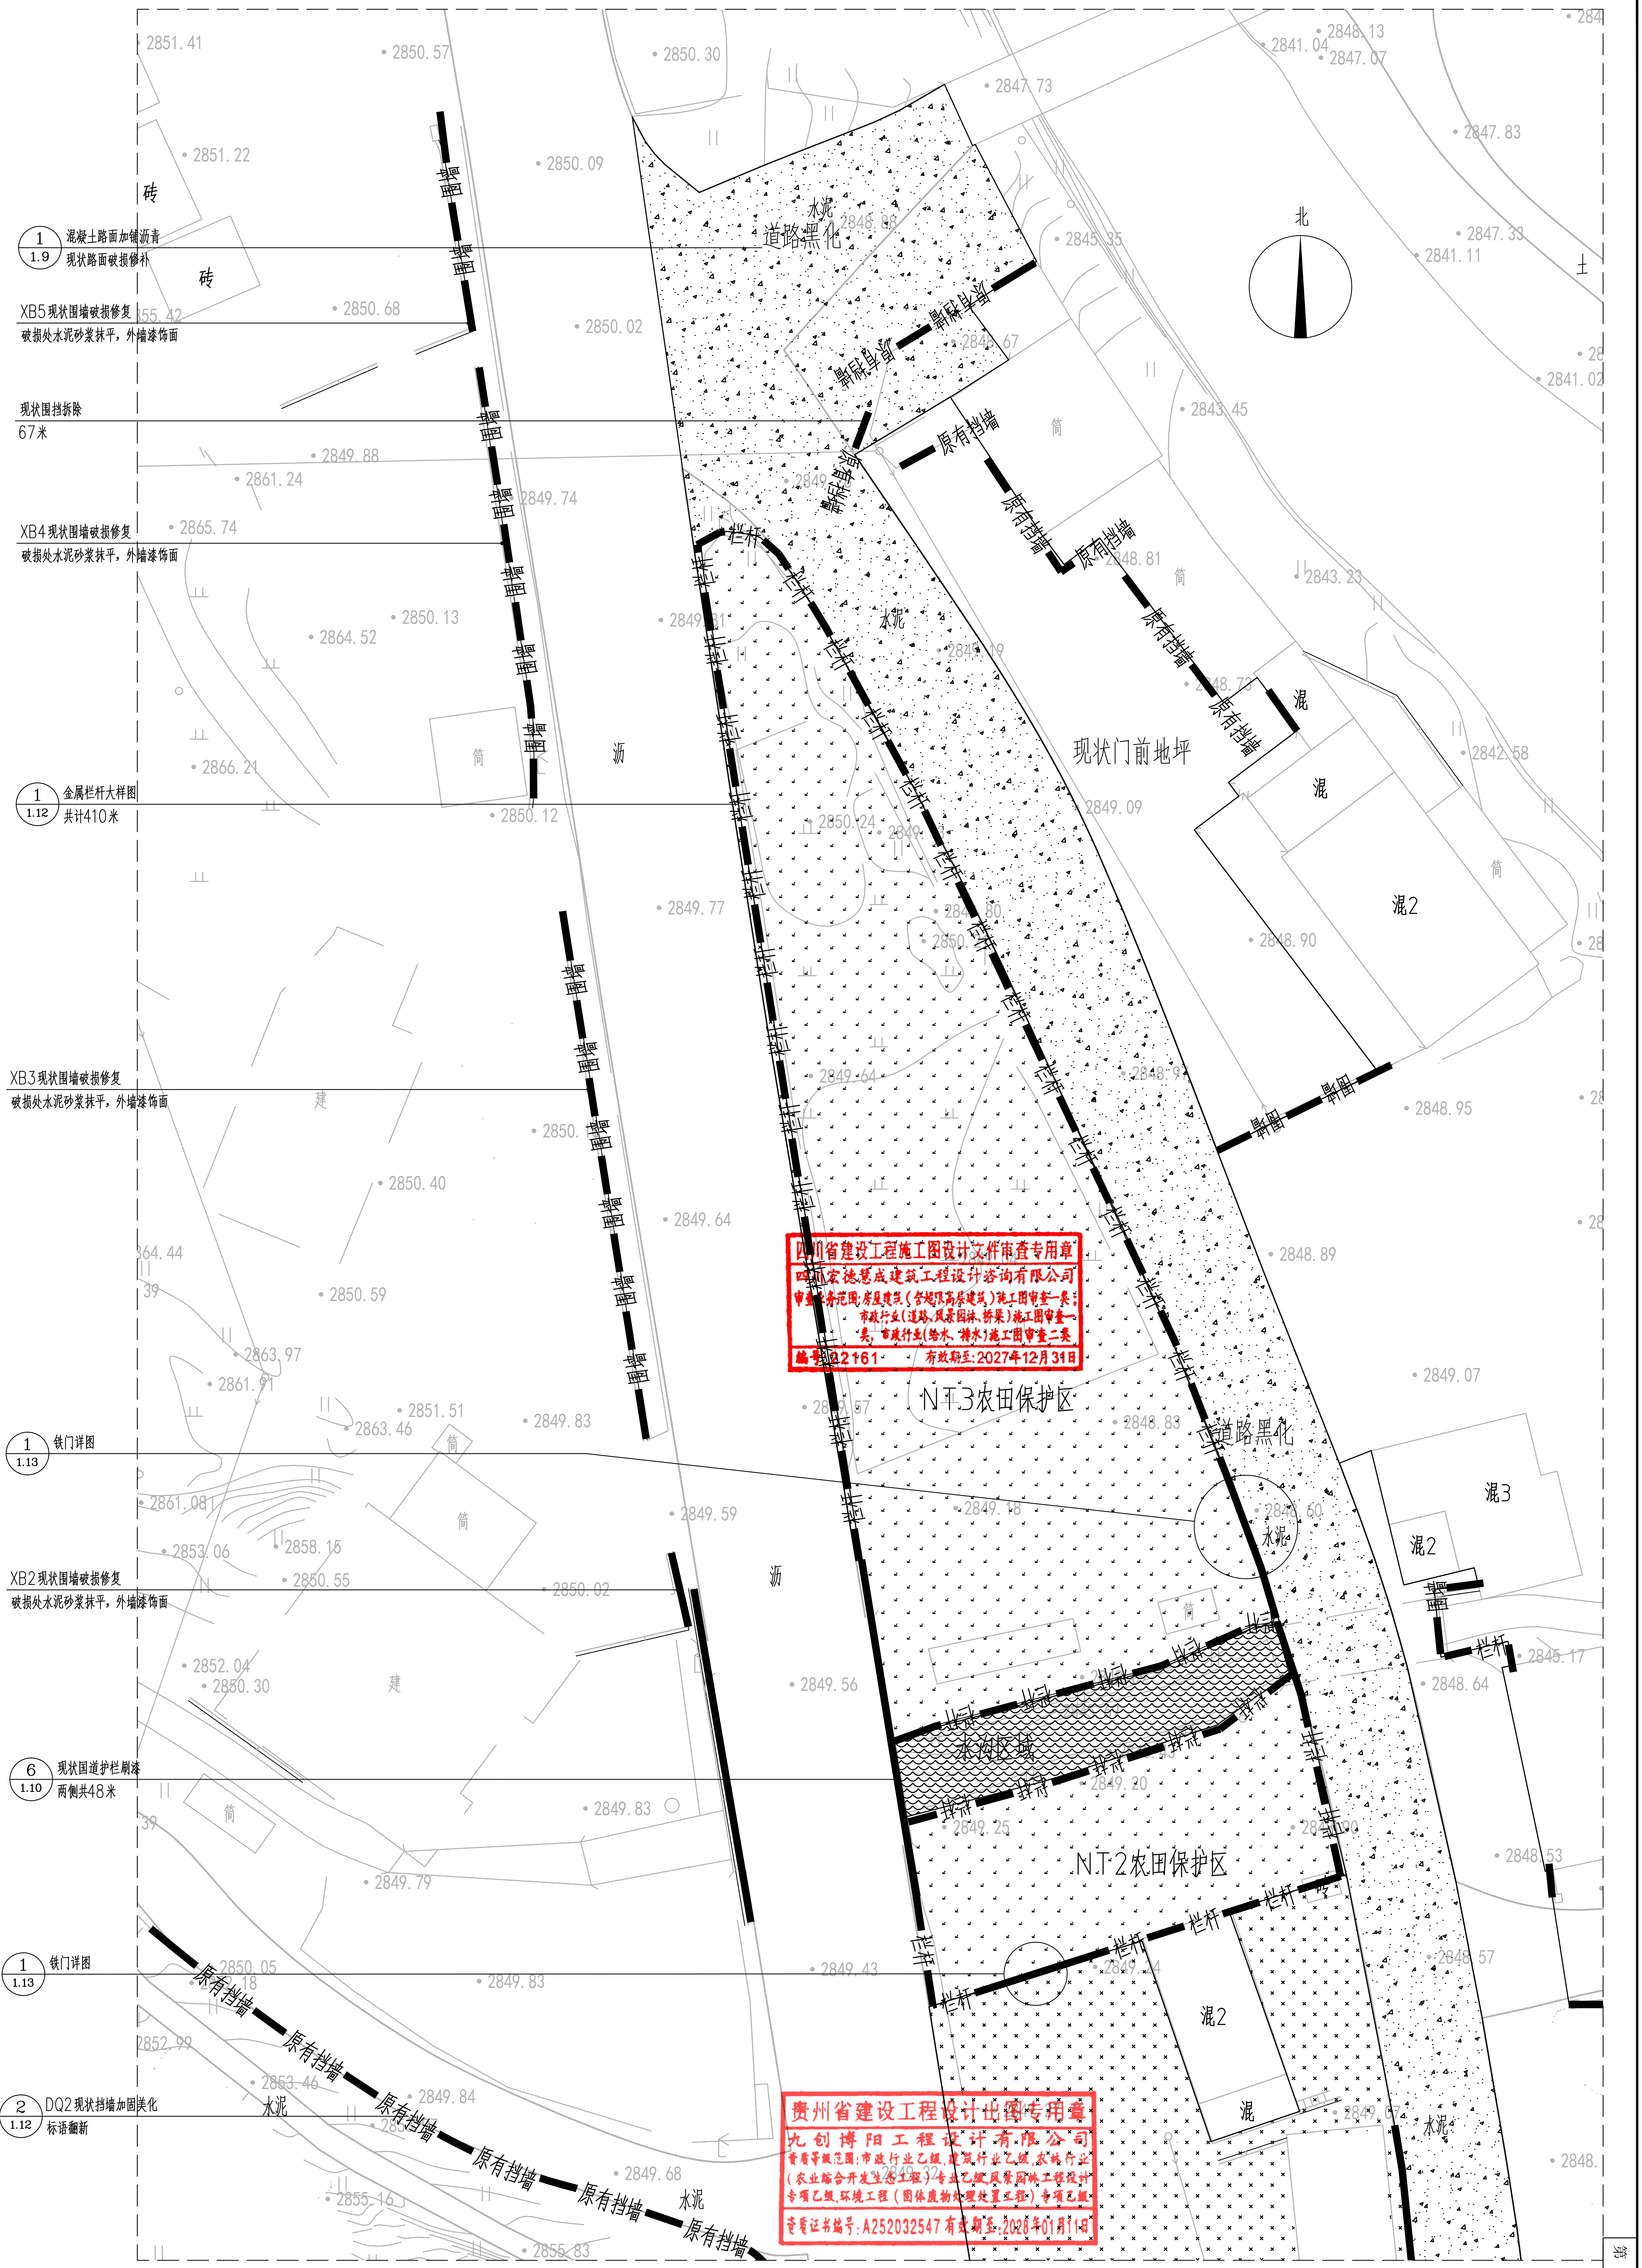
1/1.9 混凝土路面加铺沥青 现状路面破损修补
XB5现状围墙破损修复 破损处水泥砂浆抹平，外墙涂饰面
现状围挡拆除 67米
XB4现状围墙破损修复 破损处水泥砂浆抹平，外墙涂饰面
1/1.12 金属栏杆大样图 共计410米
XB3现状围墙破损修复 破损处水泥砂浆抹平，外墙涂饰面
1/1.13 铁门详图
XB2现状围墙破损修复 破损处水泥砂浆抹平，外墙涂饰面
6/1.10 现状国道护栏刷漆 两侧共48米
1/1.13 铁门详图
2/1.12 DQ2现状挡墙加固美化 标语翻新
北
道路黑化
水泥
现状围墙
原有挡墙
栏杆
现状门前地坪
NT3农田保护区
NT2农田保护区
水沟区域
砖
筒
沥
建
混
混2
混3
土
2851.41
2850.57
2850.30
2847.73
2848.13
2841.04
2847.07
2847.83
2851.22
2850.09
2847.33
2841.11
2845.35
2850.68
2850.02
2843.45
2841.02
2849.88
2861.24
2849.74
2865.74
2843.23
2850.13
2864.52
2842.58
2866.21
2850.12
2850.24
2849.09
2849.77
2848.90
2849.64
2848.95
2850.40
2849.64
2848.89
2850.59
2863.97
2861.91
2849.07
2851.51
2863.46
2849.83
2848.83
2861.08
2849.59
2849.18
2853.06
2858.15
2850.55
2850.02
2845.17
2852.04
2850.30
2849.56
2848.64
2849.20
2849.25
2849.83
2849.79
2848.53
2850.05
2849.83
2849.43
2849.04
2848.57
2852.99
2853.46
2849.84
2849.68
2855.16
2849.32
2855.83

1 SCALE 1:300

分区一平面图

四川省建设工程施工图设计文件审查专用章
四川宏德慧成建筑工程设计咨询有限公司
审查业务范围:房屋建筑(含超限高层建筑)施工图审查一类；市政行业(道路、风景园林、桥梁)施工图审查一类，市政行业(给水、排水)施工图审查二类
编号:22161 有效期至:2027年12月31日

贵州省建设工程设计出图专用章
九创博阳工程设计有限公司
资质等级范围:市政行业乙级,建筑行业乙级,农林行业(农业综合开发生态工程)专业乙级,风景园林工程设计专项乙级,环境工程(固体废物处理处置工程)专项乙级
资质证书编号:A252032547 有效期至:2028年01月11日

九创博阳工程设计有限公司

市政行业乙级：A352015228
农林行业（农业综合开发生态工程）
专业乙级：A352015228
建筑行业乙级： A352015228
风景园林工程设计专项乙级：A352015228
环境工程（固体废物处理处置工程）
专项乙级：A352015228
房屋建筑工程监理乙级：E352015228
市政公用工程监理乙级：E352015228

建设单位 CLIENT	松潘县十里回族乡人民政府
工程名称 PROJECT	松潘县十里回族乡大寺村区域环境综合治理项目
审定 APPROVED	余明福
审核 EXAMINED	余明福
项目负责 MASTER DES.	何敏
专业负责 SPE. MANAGER	魏林
校对 CHECKED	魏林
设计 DESIGNED	张龙
图纸名称 DRAWING TITLE	分区一平面图
图别 DWG. TYPE	环境工程
设计阶段 DESIGN PHASE	施工图
版本 EDITION	A
日期 DATE	2026.03
设计号 DESIGN NO.	26JG-JCSC-3-1
图纸编号 DRAWING NO.	S-LH-1.4