| 会签栏 | | | |
|---|---|---|---|
| | | | |
| | | | |
| | | | |

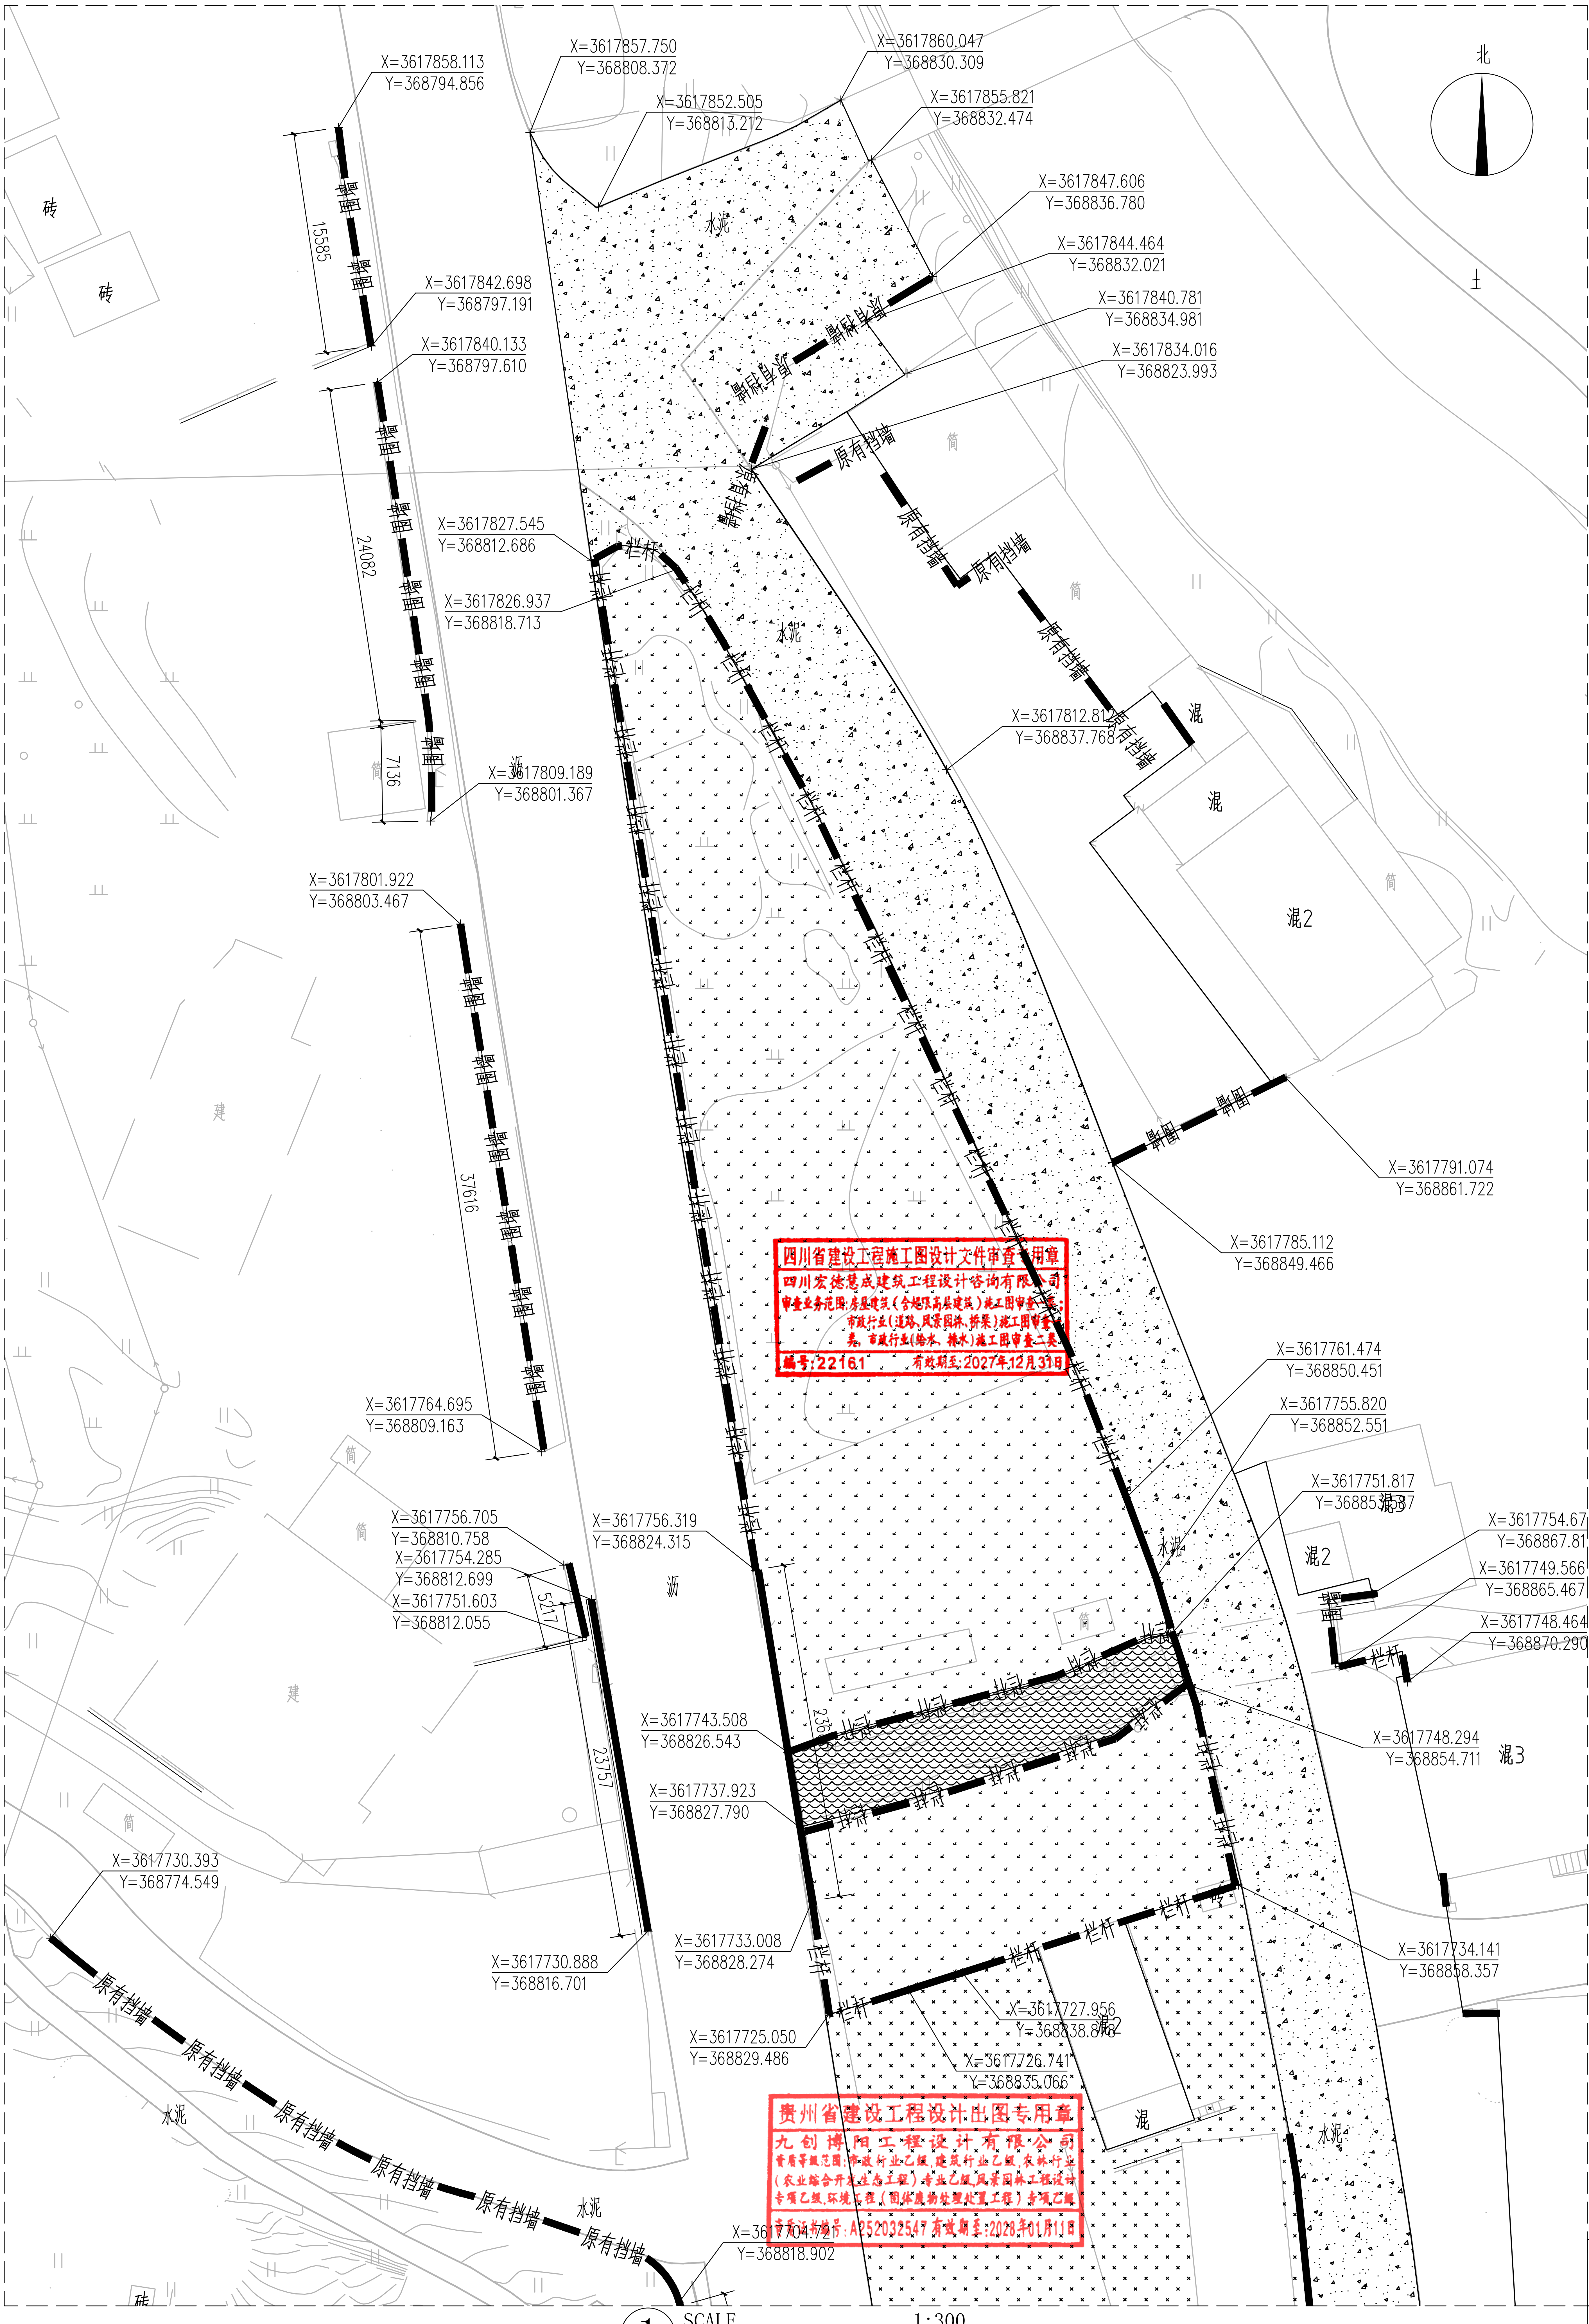


① SCALE 1:300

分区一坐标、尺寸平面图

九创博阳工程设计有限公司

市政行业乙级:A352015228
农林行业(农业综合开发生态工程)
专业乙级:A352015228
建筑行业乙级:A352015228
风景园林工程设计专项乙级:A352015228
环境工程(固体废物处理处置工程)
专项乙级:A352015228
房屋建筑工程监理乙级:E352015228
市政公用工程监理乙级:E352015228

| | |
|---|---|
| 建设单位 CLIENT | 松潘县十里回族乡人民政府 |
| 工程名称 PROJECT | 松潘县十里回族乡大湾村区域环境综合治理项目 |
| 审定 APPROVED | 余明 |
| 审核 EXAMINED | 余明 |
| 项目负责 MASTER DES. | |
| 专业负责 SPE. MANAGER | |
| 校对 CHECKED | |
| 设计 DESIGNED | 张亮 |
| 图纸名称 DRAWING TITLE | 分区一坐标、尺寸平面图 |
| 图别 DWG. TYPE | 环境工程 |
| 设计阶段 DESIGN PHASE | 施工图 |
| 版本 EDITION | A |
| 日期 DATE | 2026.03 |
| 设计号 DESIGN NO. | 26JG-JCSC-3-1 |
| 图纸编号 DRAWING NO. | S-LH-1.5 |