会签栏			

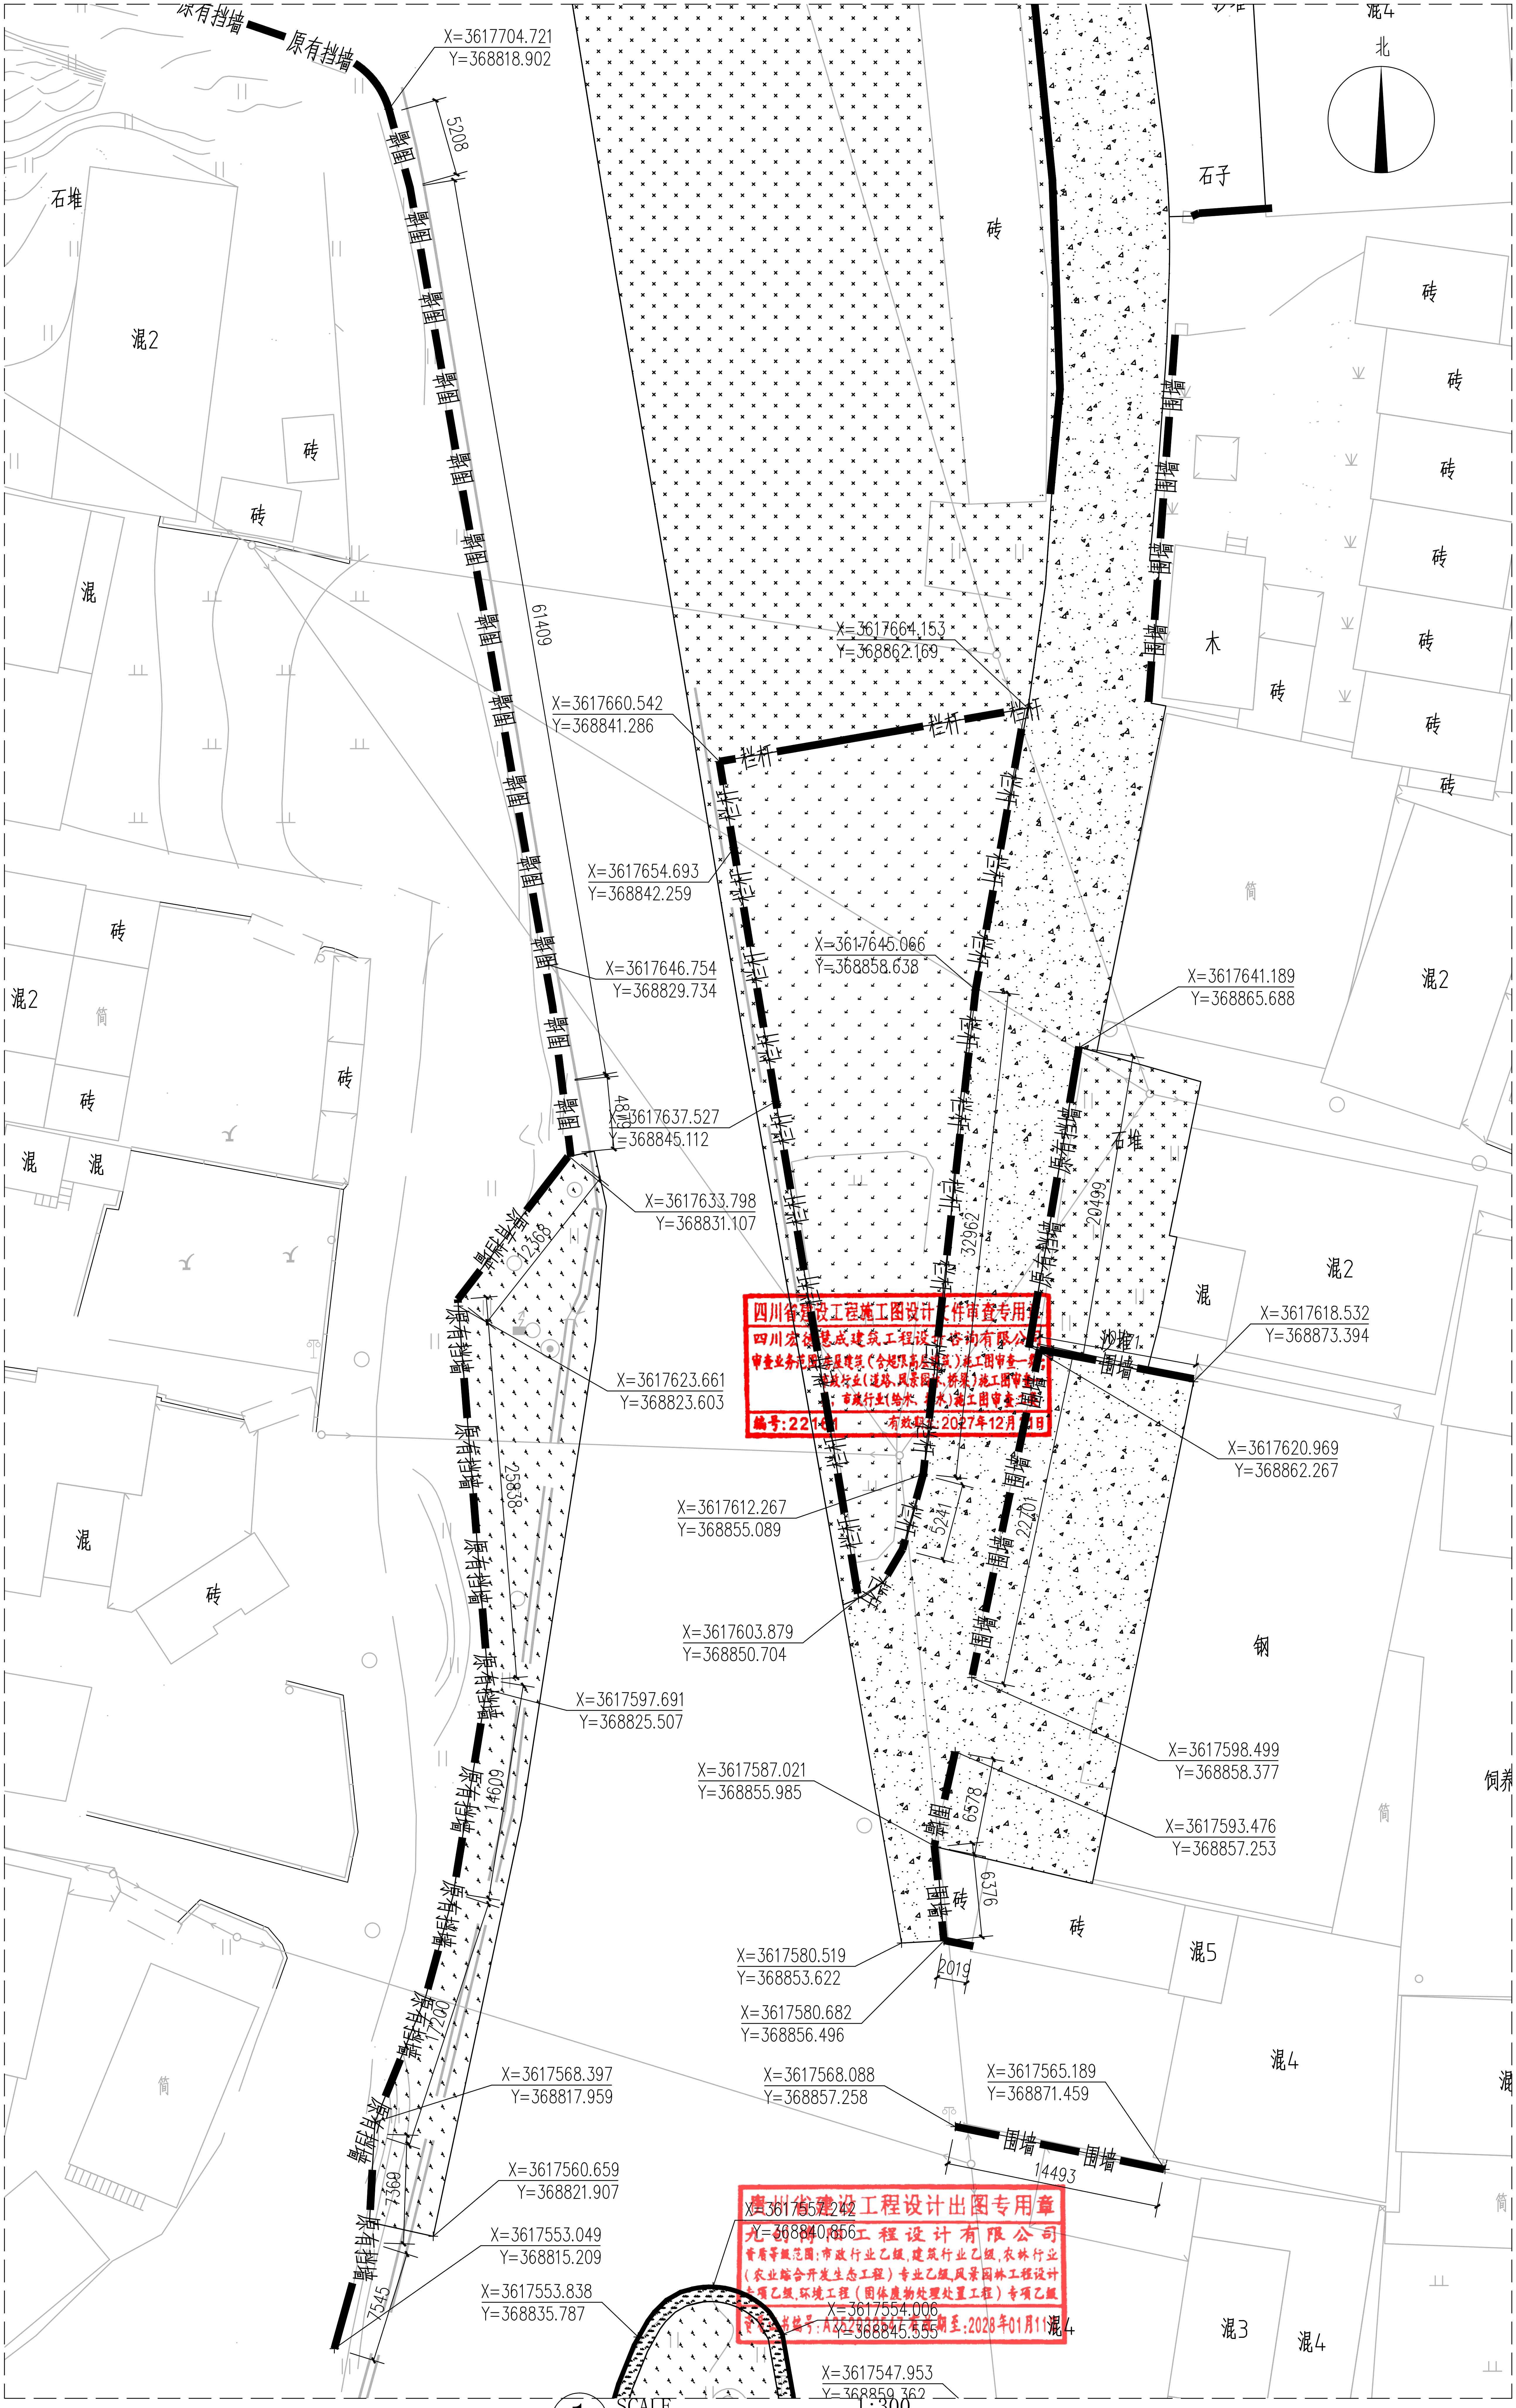
原有挡墙
原有挡墙
X=3617704.721
Y=368818.902
5208
围墙
石堆
混2
砖
砖
混
61409
石子
混4
北
砖
木
X=3617664.153
Y=368862.169
X=3617660.542
Y=368841.286
栏杆
X=3617654.693
Y=368842.259
X=3617645.066
Y=368858.638
X=3617646.754
Y=368829.734
X=3617641.189
Y=368865.688
混2
筒
X=3617637.527
Y=368845.112
X=3617633.798
Y=368831.107
12368
32962
20499
石堆
混2
混
X=3617618.532
Y=368873.394
X=3617623.661
Y=368823.603
沙堆
25838
X=3617620.969
Y=368862.267
X=3617612.267
Y=368855.089
5241
22701
钢
X=3617603.879
Y=368850.704
X=3617597.691
Y=368825.507
X=3617598.499
Y=368858.377
14609
X=3617587.021
Y=368855.985
6578
X=3617593.476
Y=368857.253
6376
饲养
混5
X=3617580.519
Y=368853.622
X=3617580.682
Y=368856.496
2019
17200
X=3617568.397
Y=368817.959
X=3617568.088
Y=368857.258
X=3617565.189
Y=368871.459
14493
混4
X=3617560.659
Y=368821.907
X=3617553.049
Y=368815.209
X=3617553.838
Y=368835.787
7345
X=3617557.242
Y=368840.856
X=3617554.006
Y=368845.555
X=3617547.953
Y=368859.362
混3
混4

1 SCALE 1:300

分区二坐标、尺寸平面图

四川省建设工程施工图设计文件审查专用章
四川宏德慧成建筑工程设计咨询有限公司
审查业务范围:房屋建筑(含超限高层建筑)施工图审查一类;
市政行业(道路、风景园林、桥梁)施工图审查一类,市政行业(给水、排水)施工图审查二类
编号:22161 有效期至:2027年12月31日

贵州省建设工程设计出图专用章
九[illegible]工程设计有限公司
资质等级范围:市政行业乙级,建筑行业乙级,农林行业(农业综合开发生态工程)专业乙级,风景园林工程设计专项乙级,环境工程(固体废物处理处置工程)专项乙级
资质证书编号:A252033547 有效期至:2028年01月11日

市政行业乙级:A352015228
农林行业(农业综合开发生态工程)专业乙级:A352015228
建筑行业乙级: A352015228
风景园林工程设计专项乙级:A352015228
环境工程(固体废物处理处置工程)专项乙级:A352015228
房屋建筑工程监理乙级:E352015228
市政公用工程监理乙级:E352015228

建设单位 CLIENT	松潘县十里回族乡人民政府
工程名称 PROJECT	松潘县十里回族乡大沟村区域环境综合治理项目
审定 APPROVED	余明强
审核 EXAMINED	余明强
项目负责 MASTER DES.	
专业负责 SPE. MANAGER	
校对 CHECKED	
设计 DESIGNED	张亮
图纸名称 DRAWING TITLE	分区二坐标、尺寸平面图
图别 DWG. TYPE	环境工程
设计阶段 DESIGN PHASE	施工图
版本 EDITION	A
日期 DATE	2026.03
设计号 DESIGN NO.	26JG-JCSC-3-1
图纸编号 DRAWING NO.	S-LH-1.7