会签栏

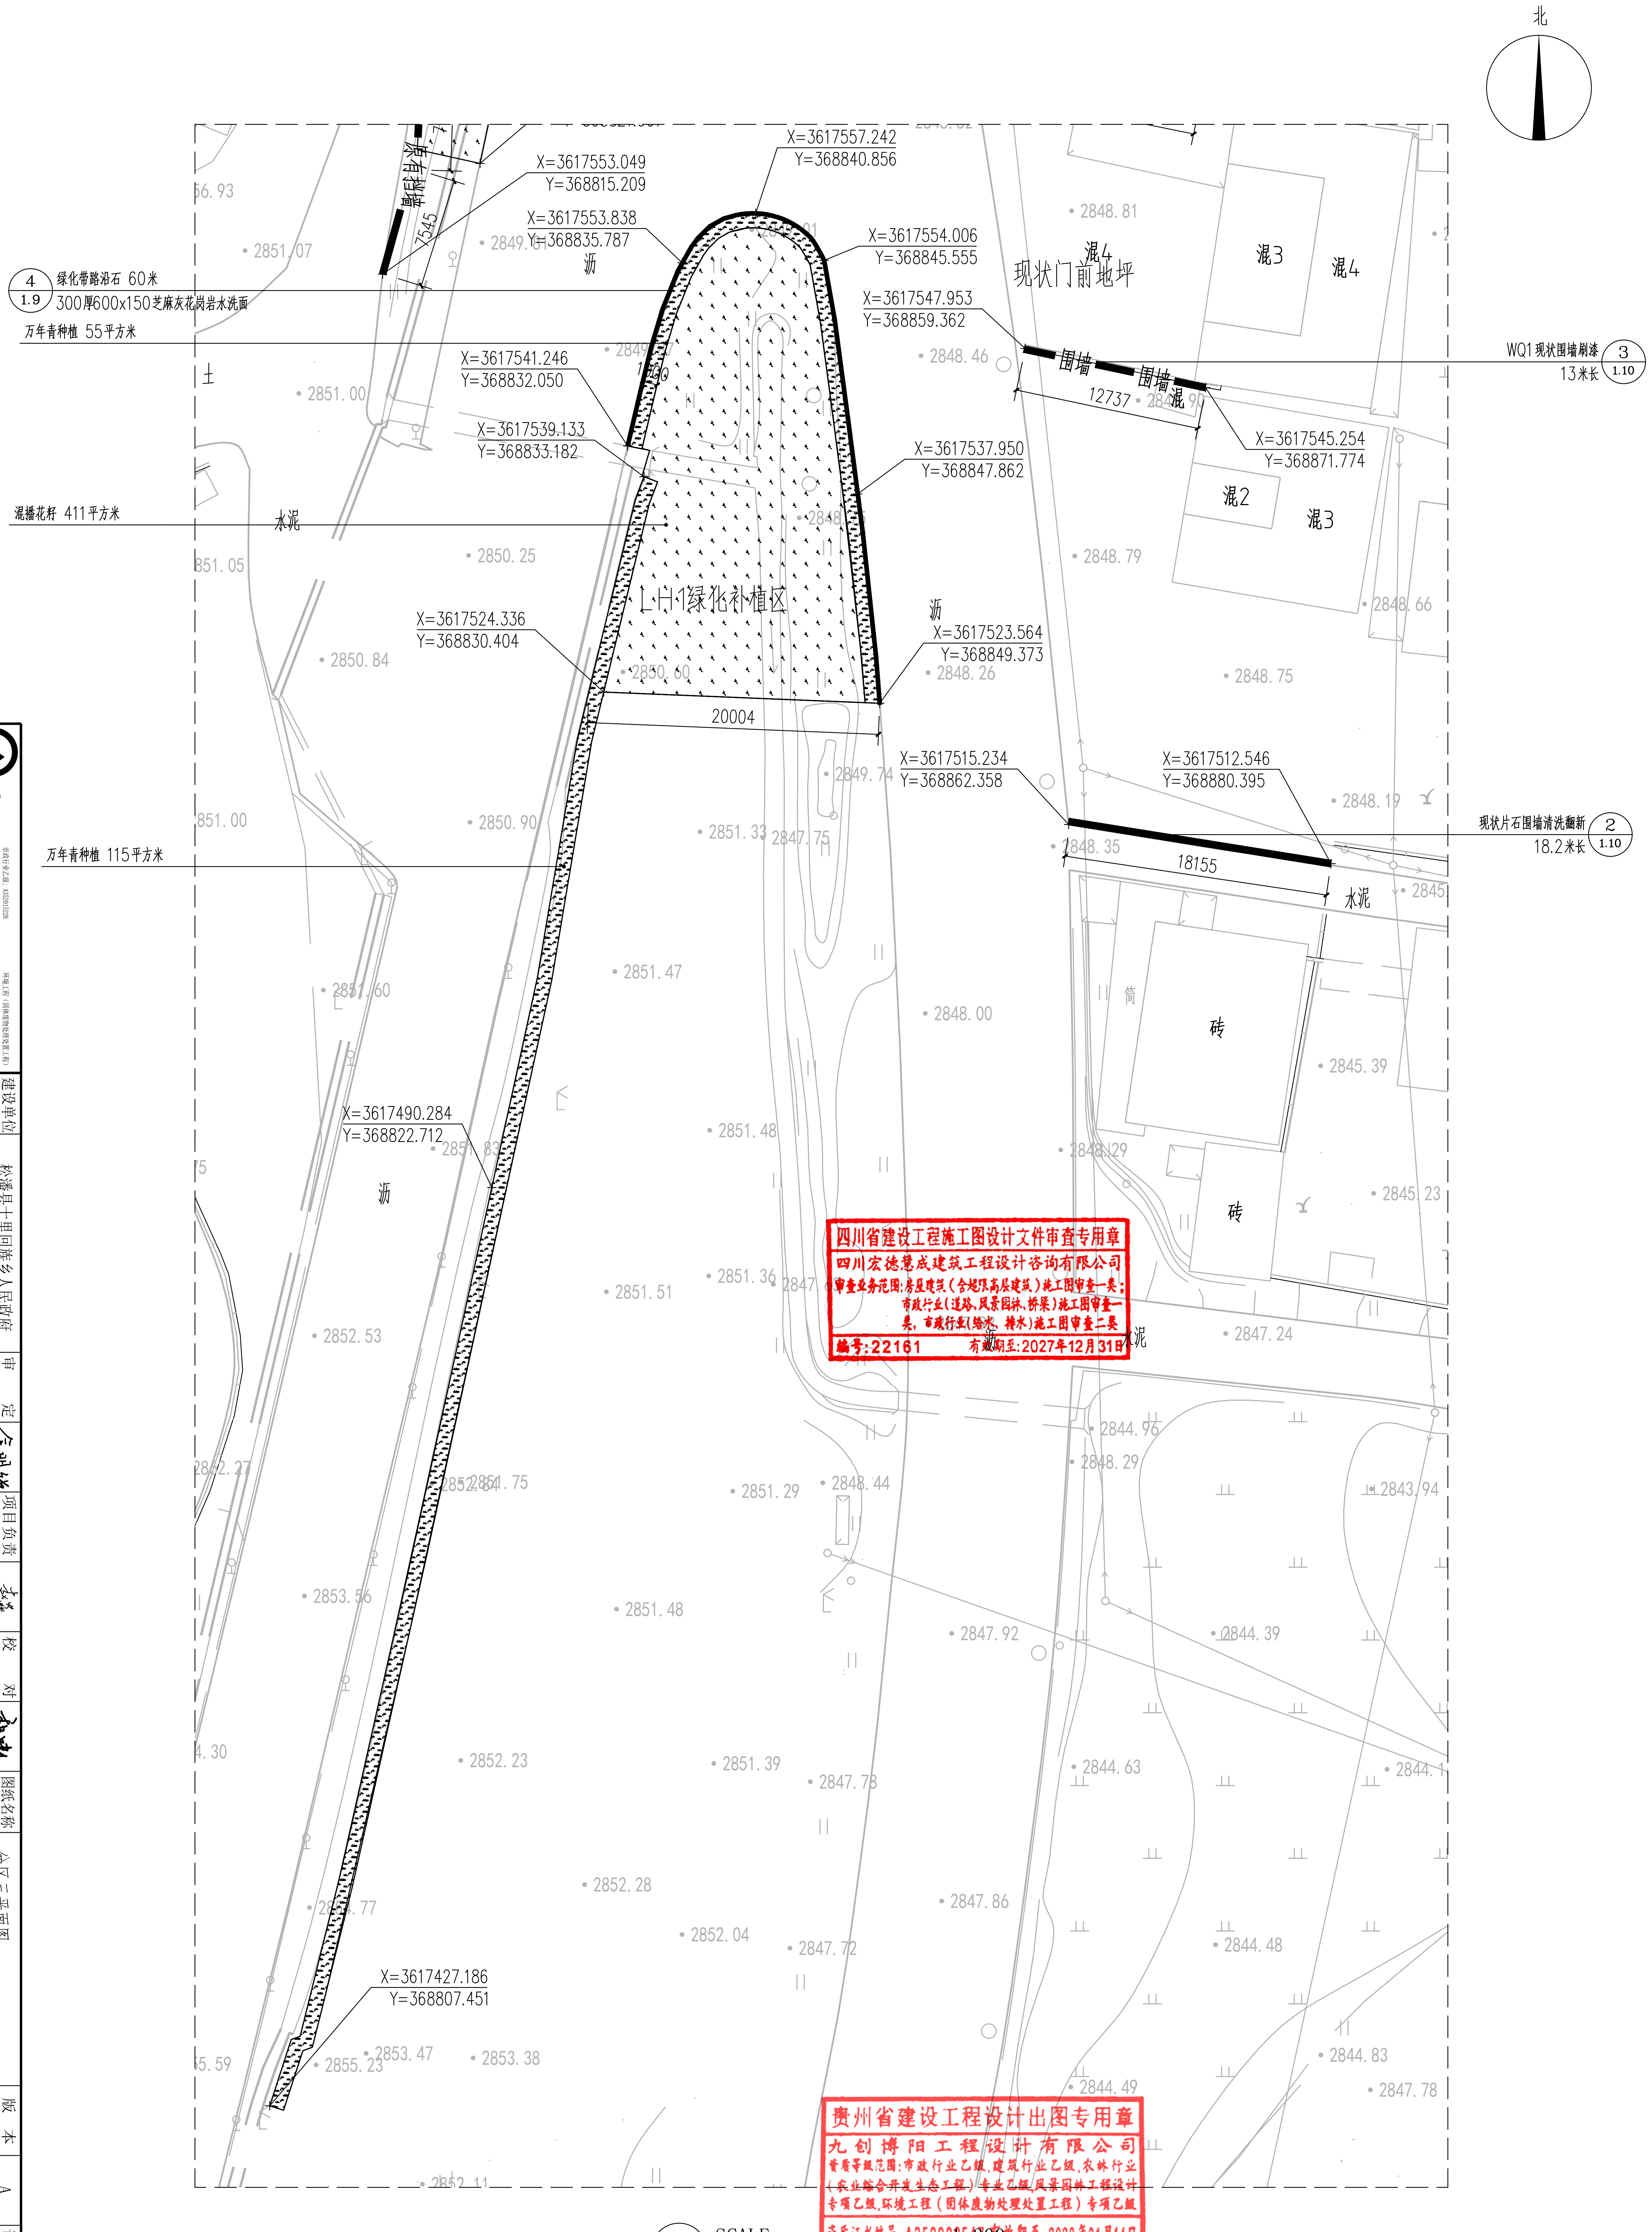
北
X=3617557.242
Y=368840.856
X=3617553.049
Y=368815.209
X=3617553.838
Y=368835.787
X=3617554.006
Y=368845.555
X=3617547.953
Y=368859.362
X=3617541.246
Y=368832.050
X=3617539.133
Y=368833.182
X=3617537.950
Y=368847.862
X=3617524.336
Y=368830.404
X=3617523.564
Y=368849.373
X=3617515.234
Y=368862.358
X=3617512.546
Y=368880.395
X=3617545.254
Y=368871.774
X=3617490.284
Y=368822.712
X=3617427.186
Y=368807.451
4
1.9
绿化带路沿石 60米
300厚600x150芝麻灰花岗岩水洗面
万年青种植 55平方米
混播花籽 411平方米
万年青种植 115平方米
WQ1 现状围墙刷漆
13米长
3
1.10
现状片石围墙清洗翻新
18.2米长
2
1.10
LH1绿化补植区
现状门前地坪
原有挡墙
围墙
围墙
12737
20004
18155
7545
1820
混4
混3
混4
混2
混3
混
砖
砖
沥
沥
沥
水泥
水泥
水泥
2851.07
2851.00
2850.25
2850.84
2850.90
2851.47
2851.48
2851.33
2851.36
2851.51
2851.29
2851.39
2851.48
2852.53
2853.56
2852.23
2852.28
2852.04
2853.47
2853.38
2855.23
2848.81
2848.46
2848.79
2848.66
2848.75
2848.26
2848.19
2848.35
2848.00
2845.39
2845.23
2847.24
2844.96
2848.29
2843.94
2844.39
2844.63
2844.48
2844.83
2844.49
2847.78
2847.92
2847.78
2847.86
2847.72
2848.44
2849.74
2847.75
2850.60
2851.00
2851.05
2848.129

SCALE 1:300

分区三平面图

四川省建设工程施工图设计文件审查专用章
四川宏德慧成建筑工程设计咨询有限公司
审查业务范围:房屋建筑(含超限高层建筑)施工图审查一类;市政行业(道路、风景园林、桥梁)施工图审查一类,市政行业(给水、排水)施工图审查二类
编号:22161 有效期至:2027年12月31日

贵州省建设工程设计出图专用章
九创博阳工程设计有限公司
资质等级范围:市政行业乙级,建筑行业乙级,农林行业(农业综合开发生态工程)专业乙级,风景园林工程设计专项乙级,环境工程(固体废物处理处置工程)专项乙级
资质证书编号:A25203[illegible] 有效期至:2028年01月11日

九创博阳工程设计有限公司

市政行业乙级:A352015228
农林行业(农业综合开发生态工程)专业乙级:A352015228
建筑行业乙级: A352015228
风景园林工程设计专项乙级:A352015228
环境工程(固体废物处理处置工程)专项乙级:A352015228
房屋建筑工程监理乙级:E352015228
市政公用工程监理乙级:E352015228

建设单位 CLIENT	松潘县十里回族乡人民政府
工程名称 PROJECT	松潘县十里回族乡大沟村区域环境综合治理项目
审定 APPROVED	余明锋
审核 EXAMINED	余明锋
项目负责 MASTER DES.	
专业负责 SPE. MANAGER	
校对 CHECKED	
设计 DESIGNED	张虎
图纸名称 DRAWING TITLE	分区三平面图
图别 DWG. TYPE	环境工程
设计阶段 DESIGN PHASE	施工图
版本 EDITION	A
日期 DATE	2026.03
设计号 DESIGN NO.	26JG-JCSC-3-1
图纸编号 DRAWING NO.	S-LH-1.8