


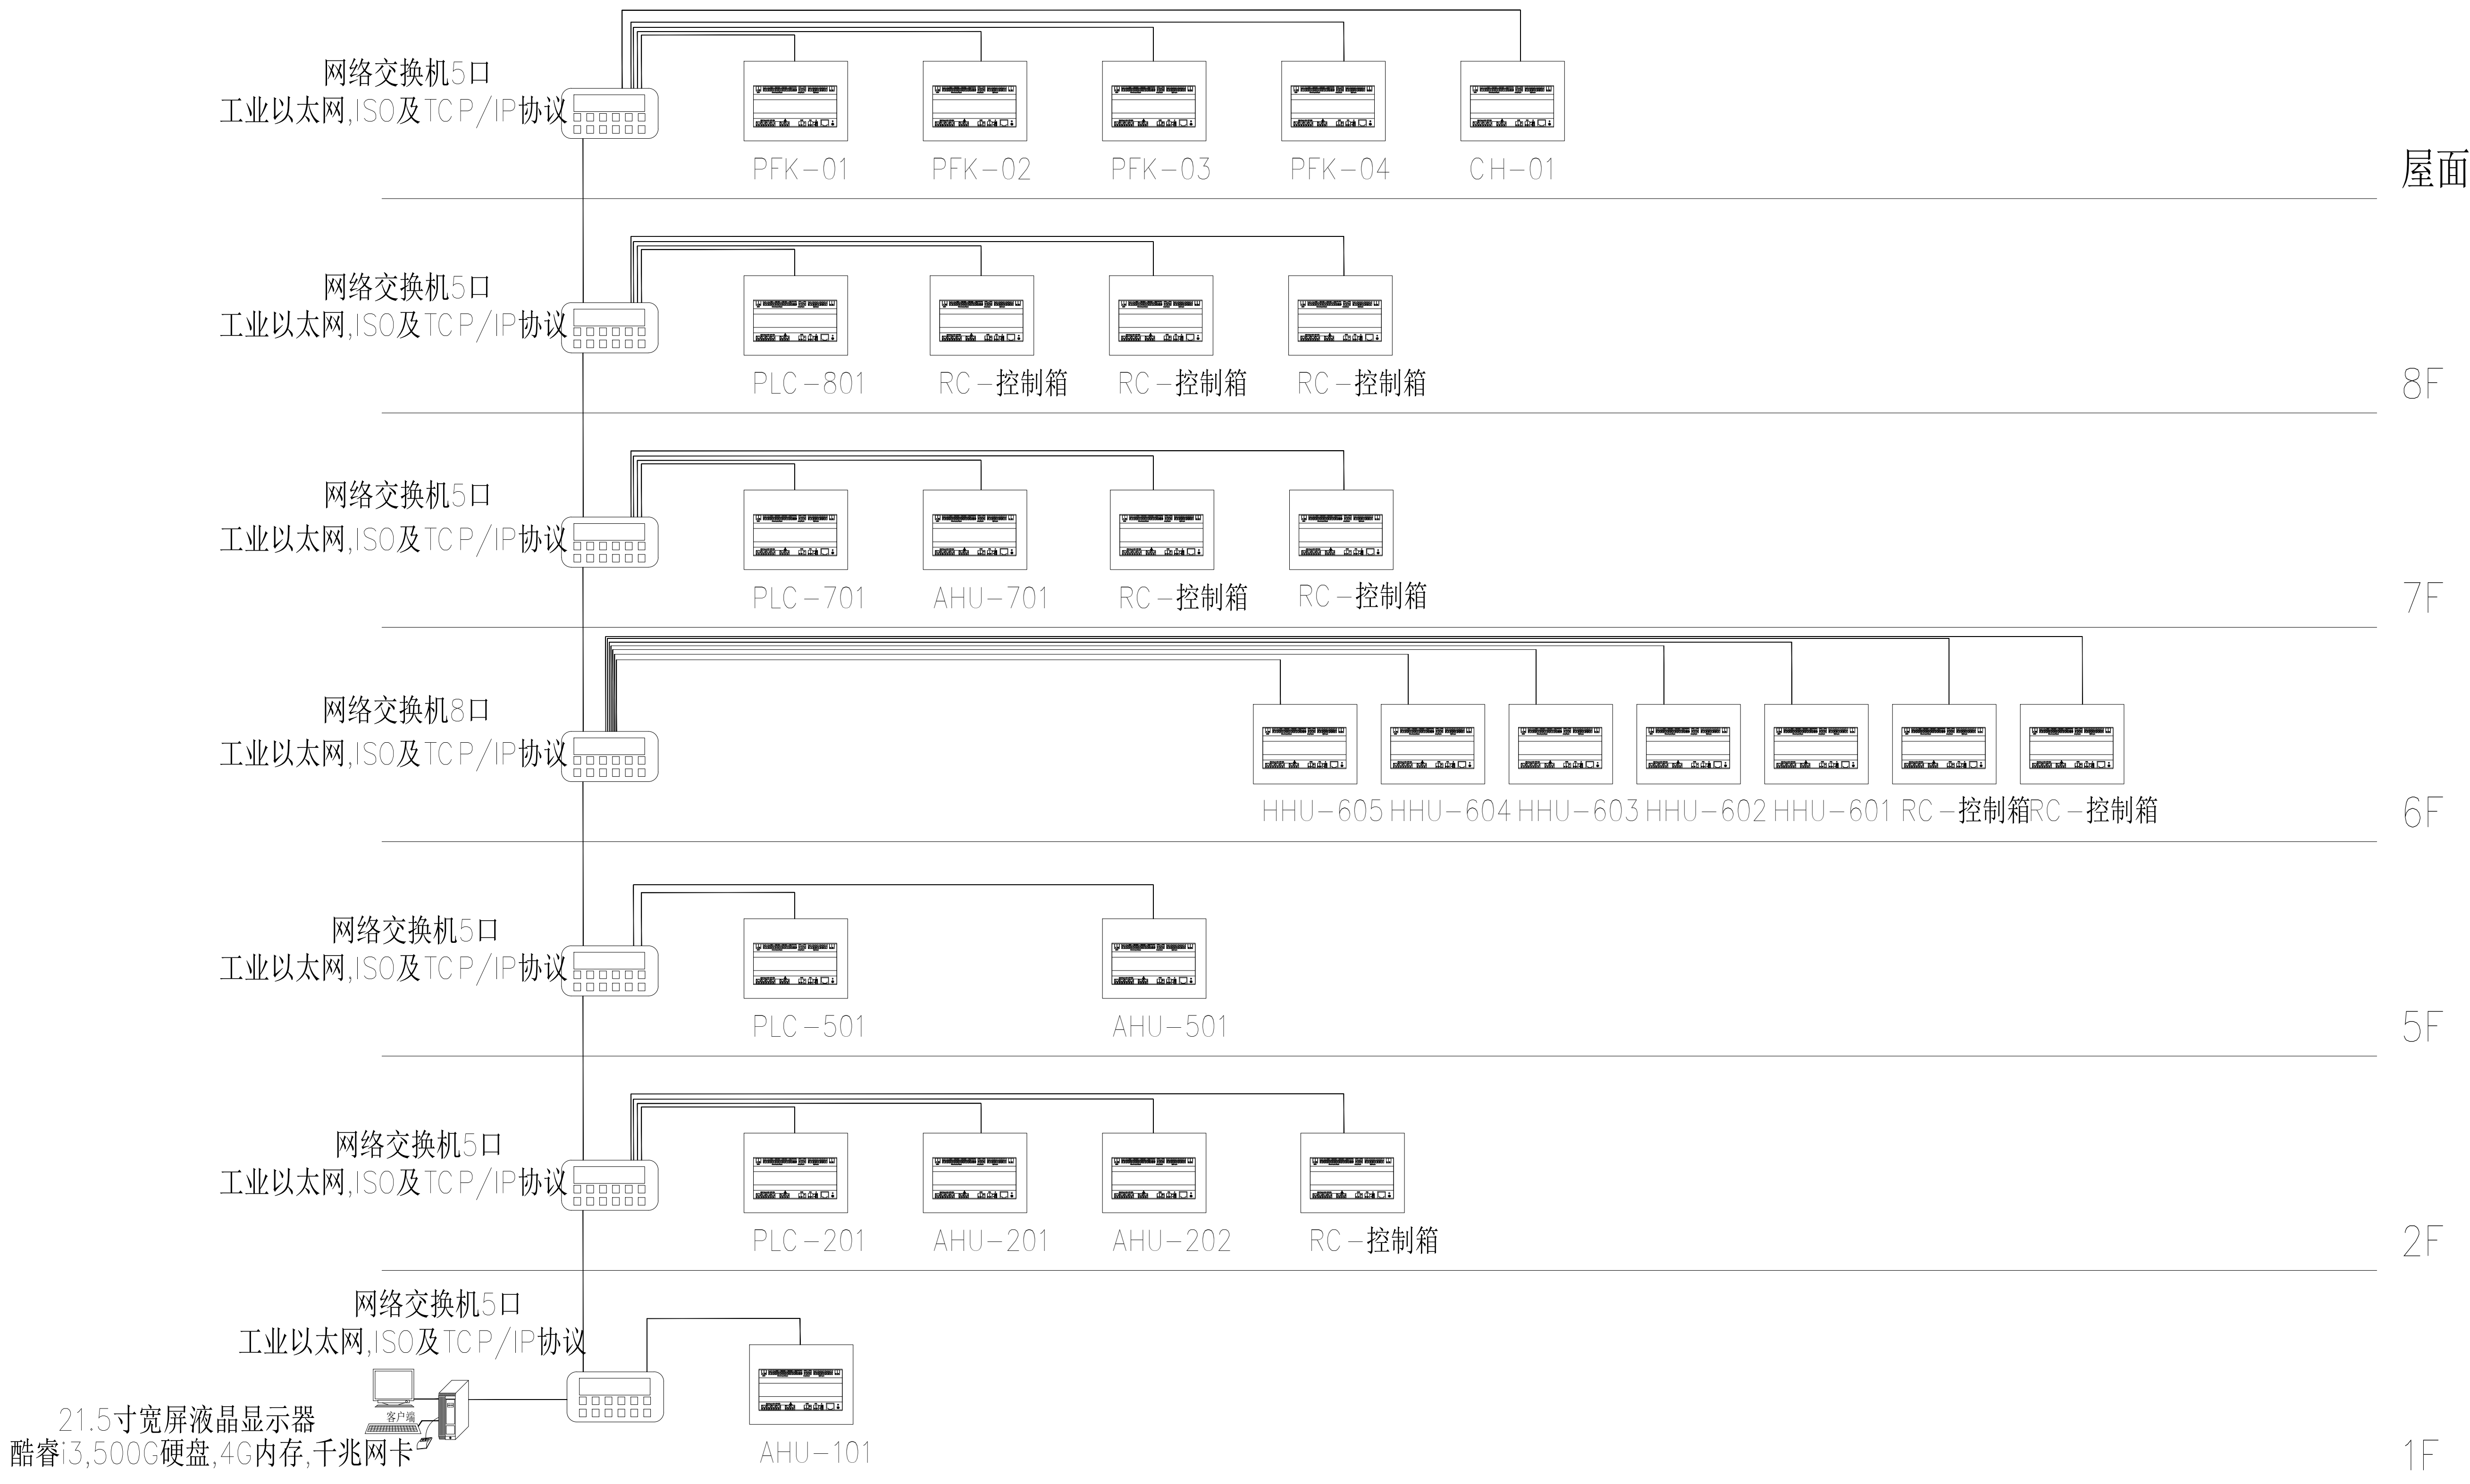

集中监控拓扑图

施工图审查编号：

潮州市建筑设计院有限公司 工程登记证等级：甲级 编号：A244076286	建设单位 化学与精细化工广东省实验室潮州分中心	
	工程名称 化学与精细化工广东省实验室潮州分中心《韩江实验室》综合实验楼新建项目	
审定 纹伟群	设计 许炭通	业务号 2023-008
审核 曾锐浩	设计 郑欣	集中监控拓扑图
总负责 吴海	设计 余音	
专业负责 曾锐浩	校对 陈远权	
		图号 ZK00-07
		日期 2024.01