


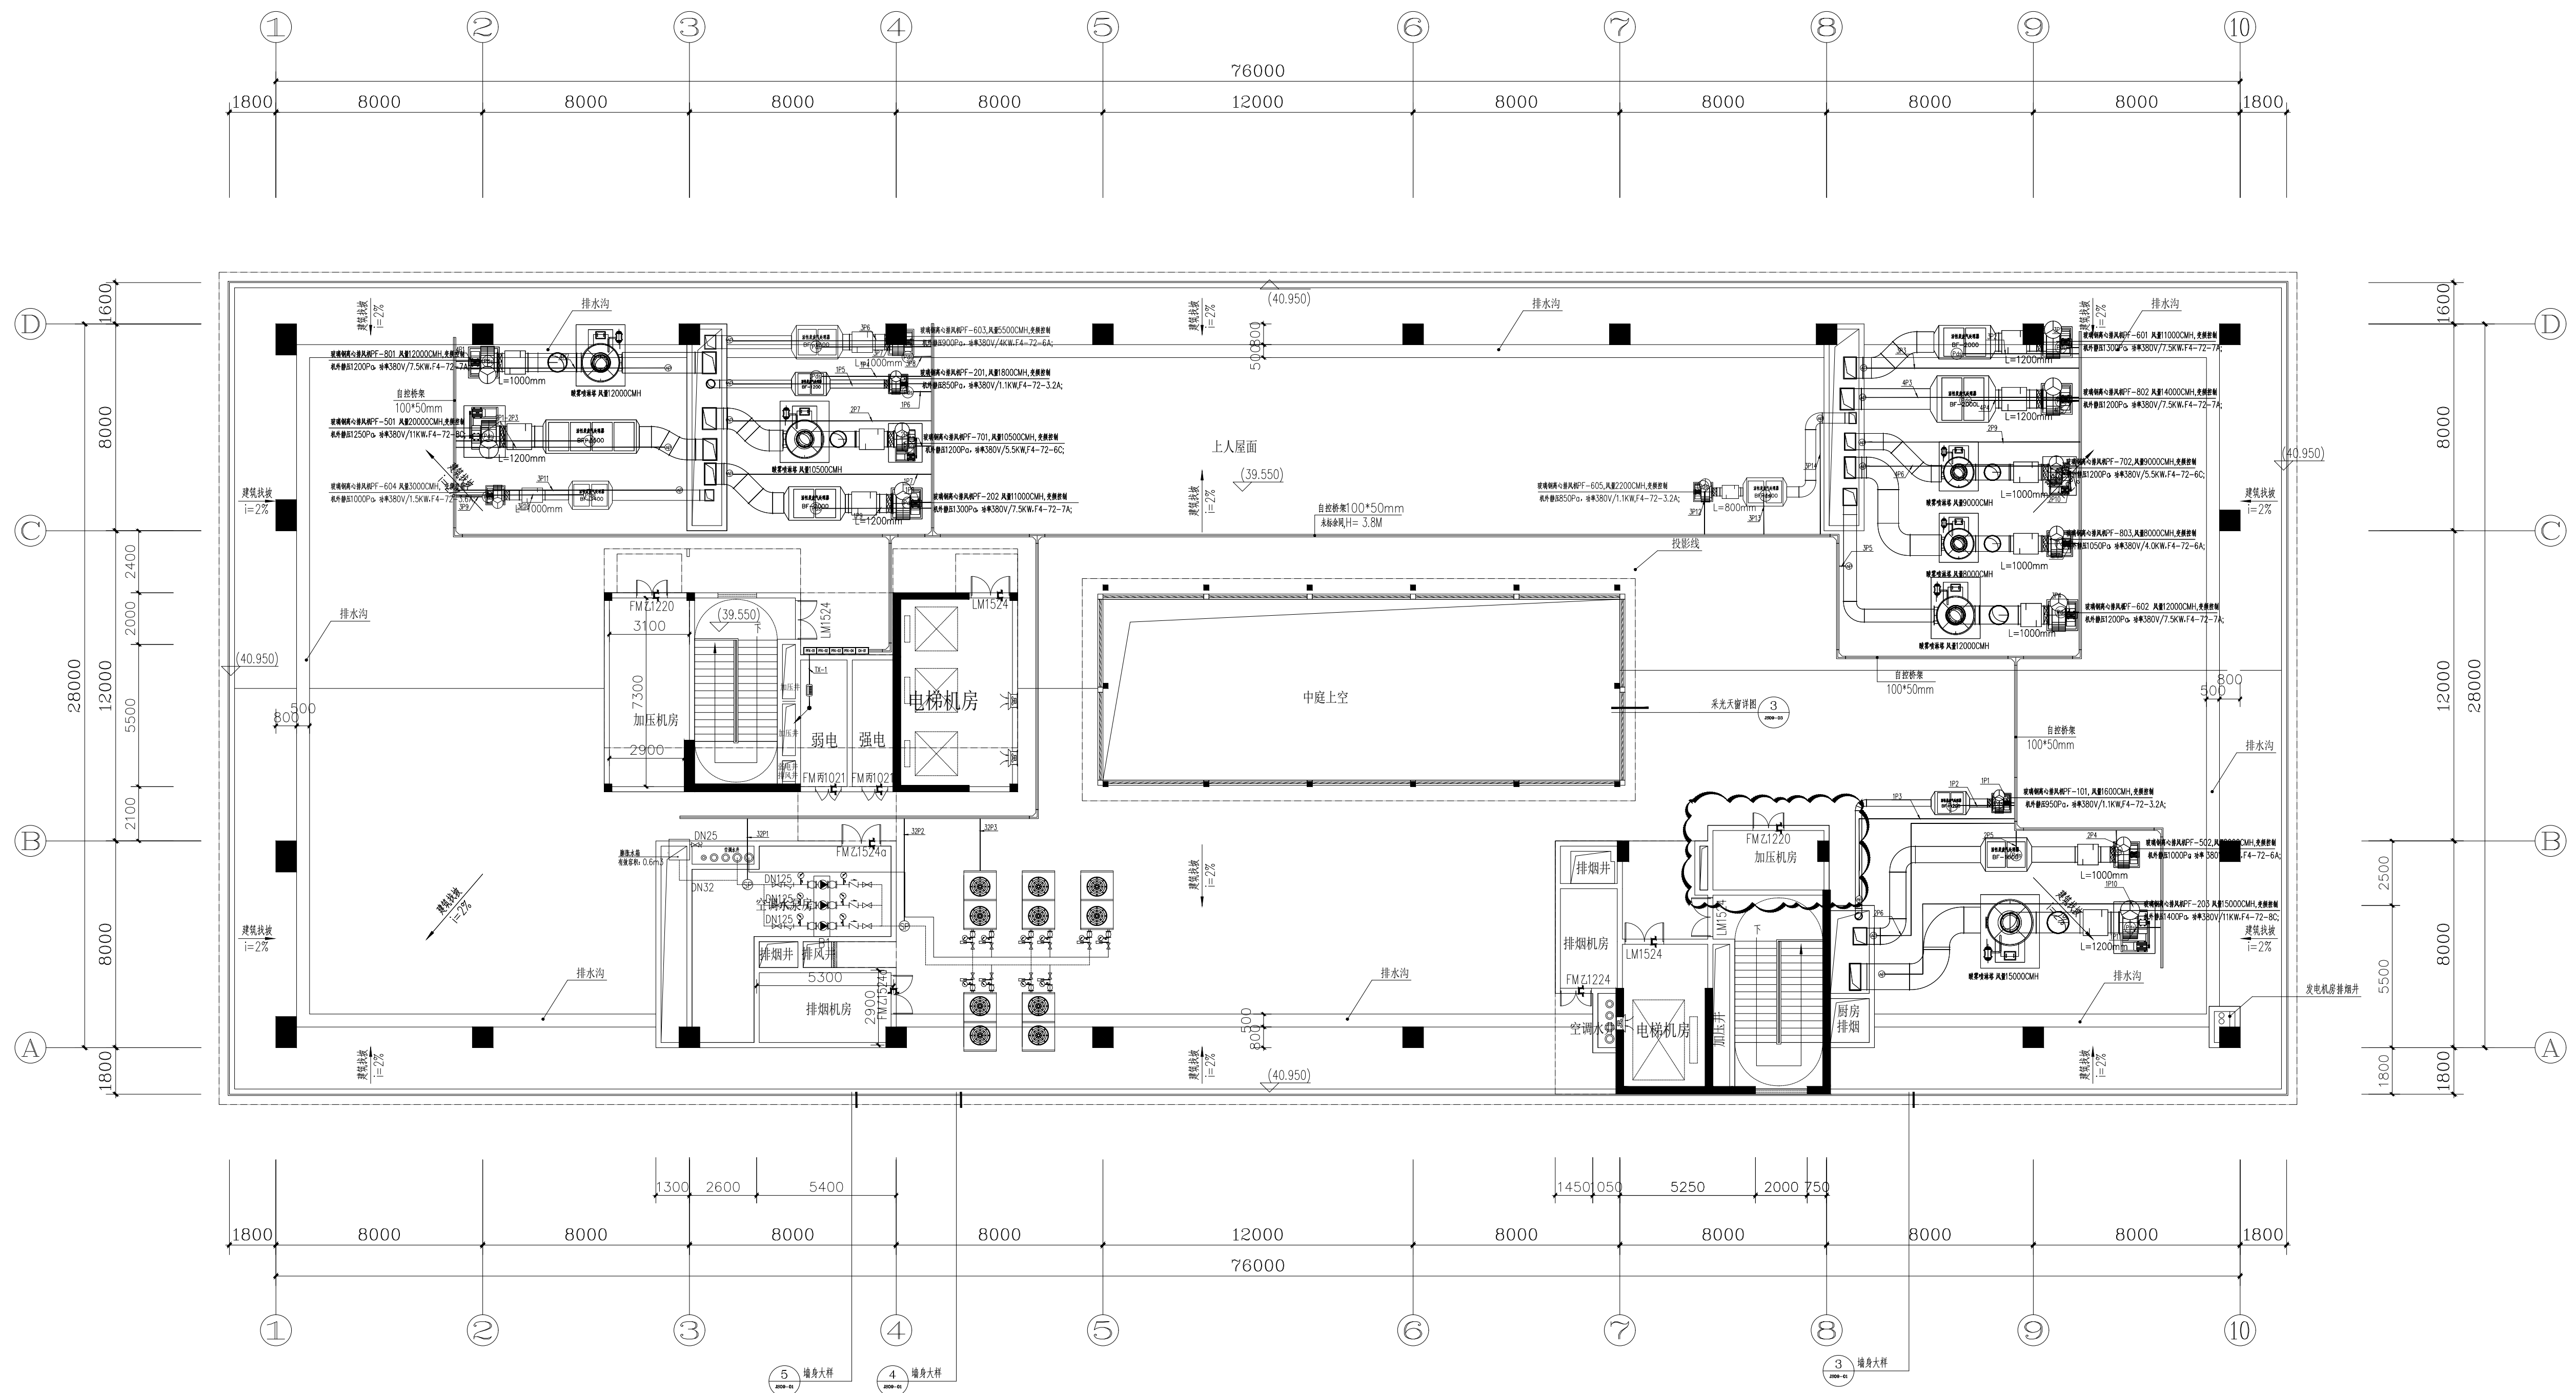

屋面层自控布线平面图1:150

施工图审查编号:

 潮州市建筑设计院有限公司 工程设计证书等级: 甲级 编号: A244076286		建设单位	化学与精细化工广东省实验室潮州分中心	
		工程名称	化学与精细化工广东省实验室潮州分中心 (韩江实验室) 综合实验楼新建项目	
审定	许俊通	设计	许俊通	图 纸 内 容
审核	曾锐浩	设计	郑欣	业务号
总负责	吴海	设计	余音	设计阶段
专业负责	曾锐浩	校对	陈远权	施工图
屋面层自控布线平面图				图 号
				日期