


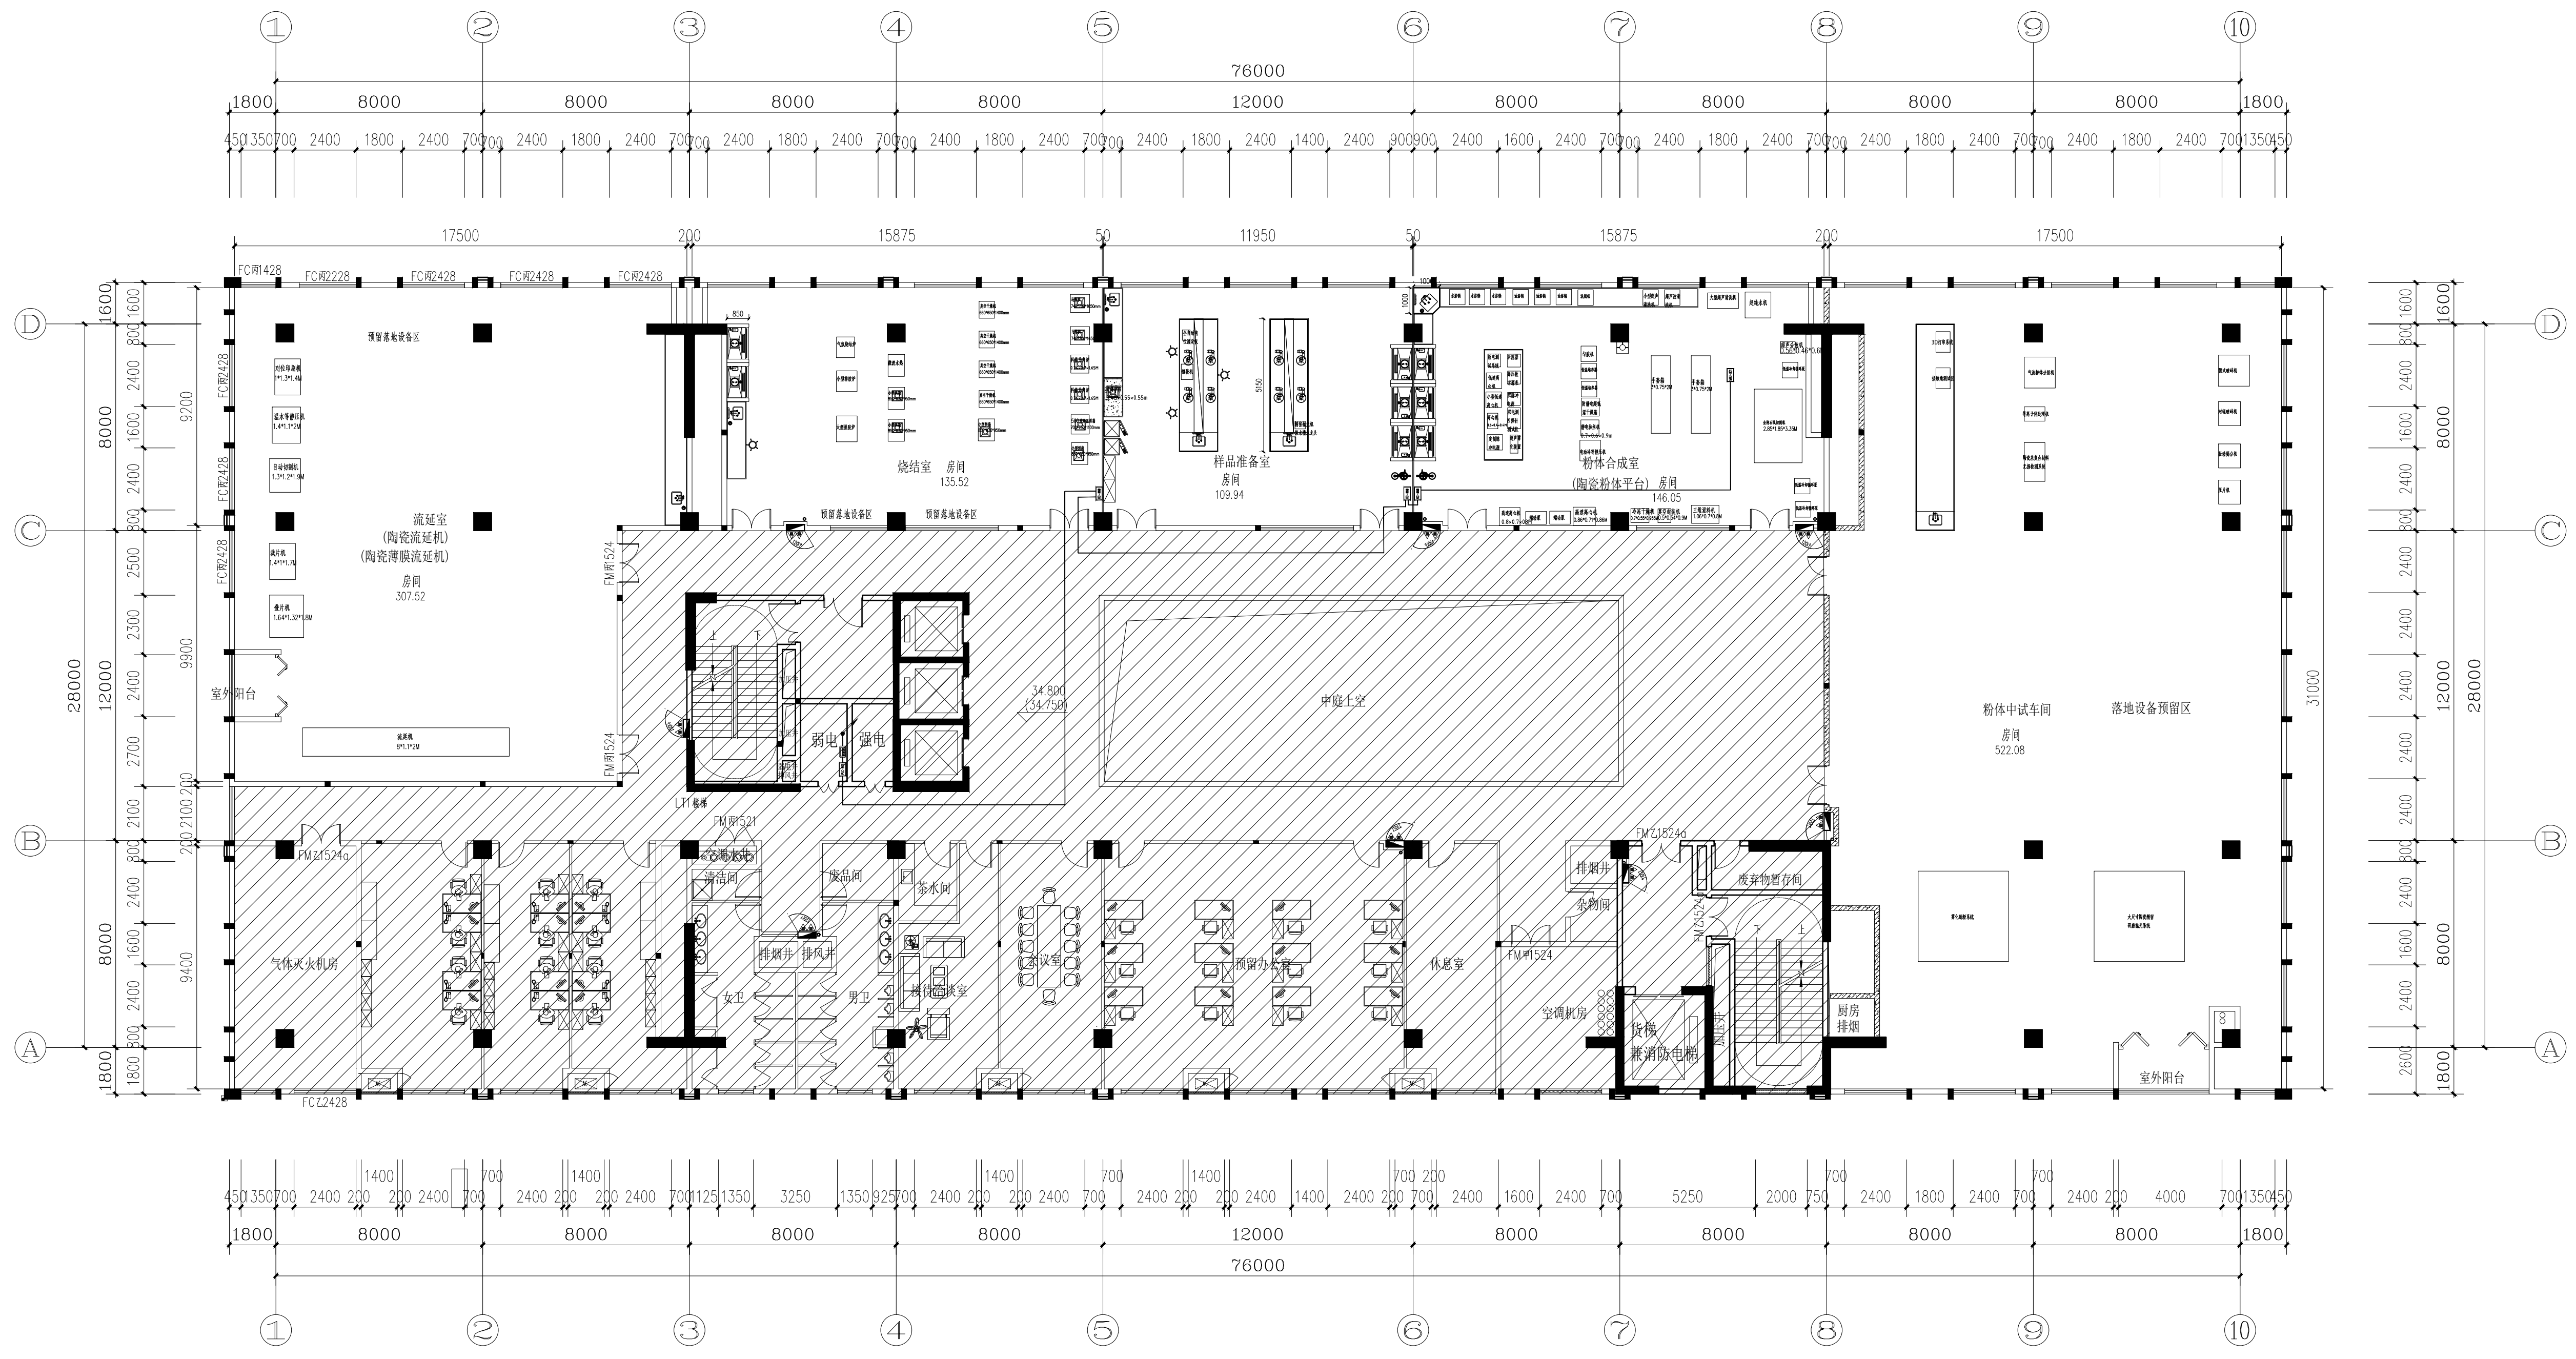

八层自控布线平面图2

151

施工图审查编号：

|   |     |      |                                         |          |
|---|-----|------|-----------------------------------------|----------|
|  <b>潮州市建筑设计院有限公司</b><br>工程设计证书等级：甲级 编号：A244076286 |     | 建设单位 | 化学与精细化工广东省实验室潮州分中心                      |          |
|   |     | 工程名称 | 化学与精细化工广东省实验室潮州分中心<br>(韩江实验室) 综合实验楼新建项目 |          |
| 审定   | 纹伟群 | 设计   | 许洪通                                     | 图 纸 内 容  |
| 审核   | 曾锐浩 | 设计   | 郑 欣                                     | 业务号      |
| 总负责   | 吴 涛 | 设计   | 余 音                                     | 2023-008 |
| 专业负责   | 曾锐浩 | 校 对  | 陈远权                                     | 设计阶段     |
|   |     |      |                                         | 施工图      |
|   |     |      |                                         | 图 号      |
|   |     |      |                                         | ZK00-16  |
|   |     |      |                                         | 日 期      |
|   |     |      |                                         | 2024.01  |