


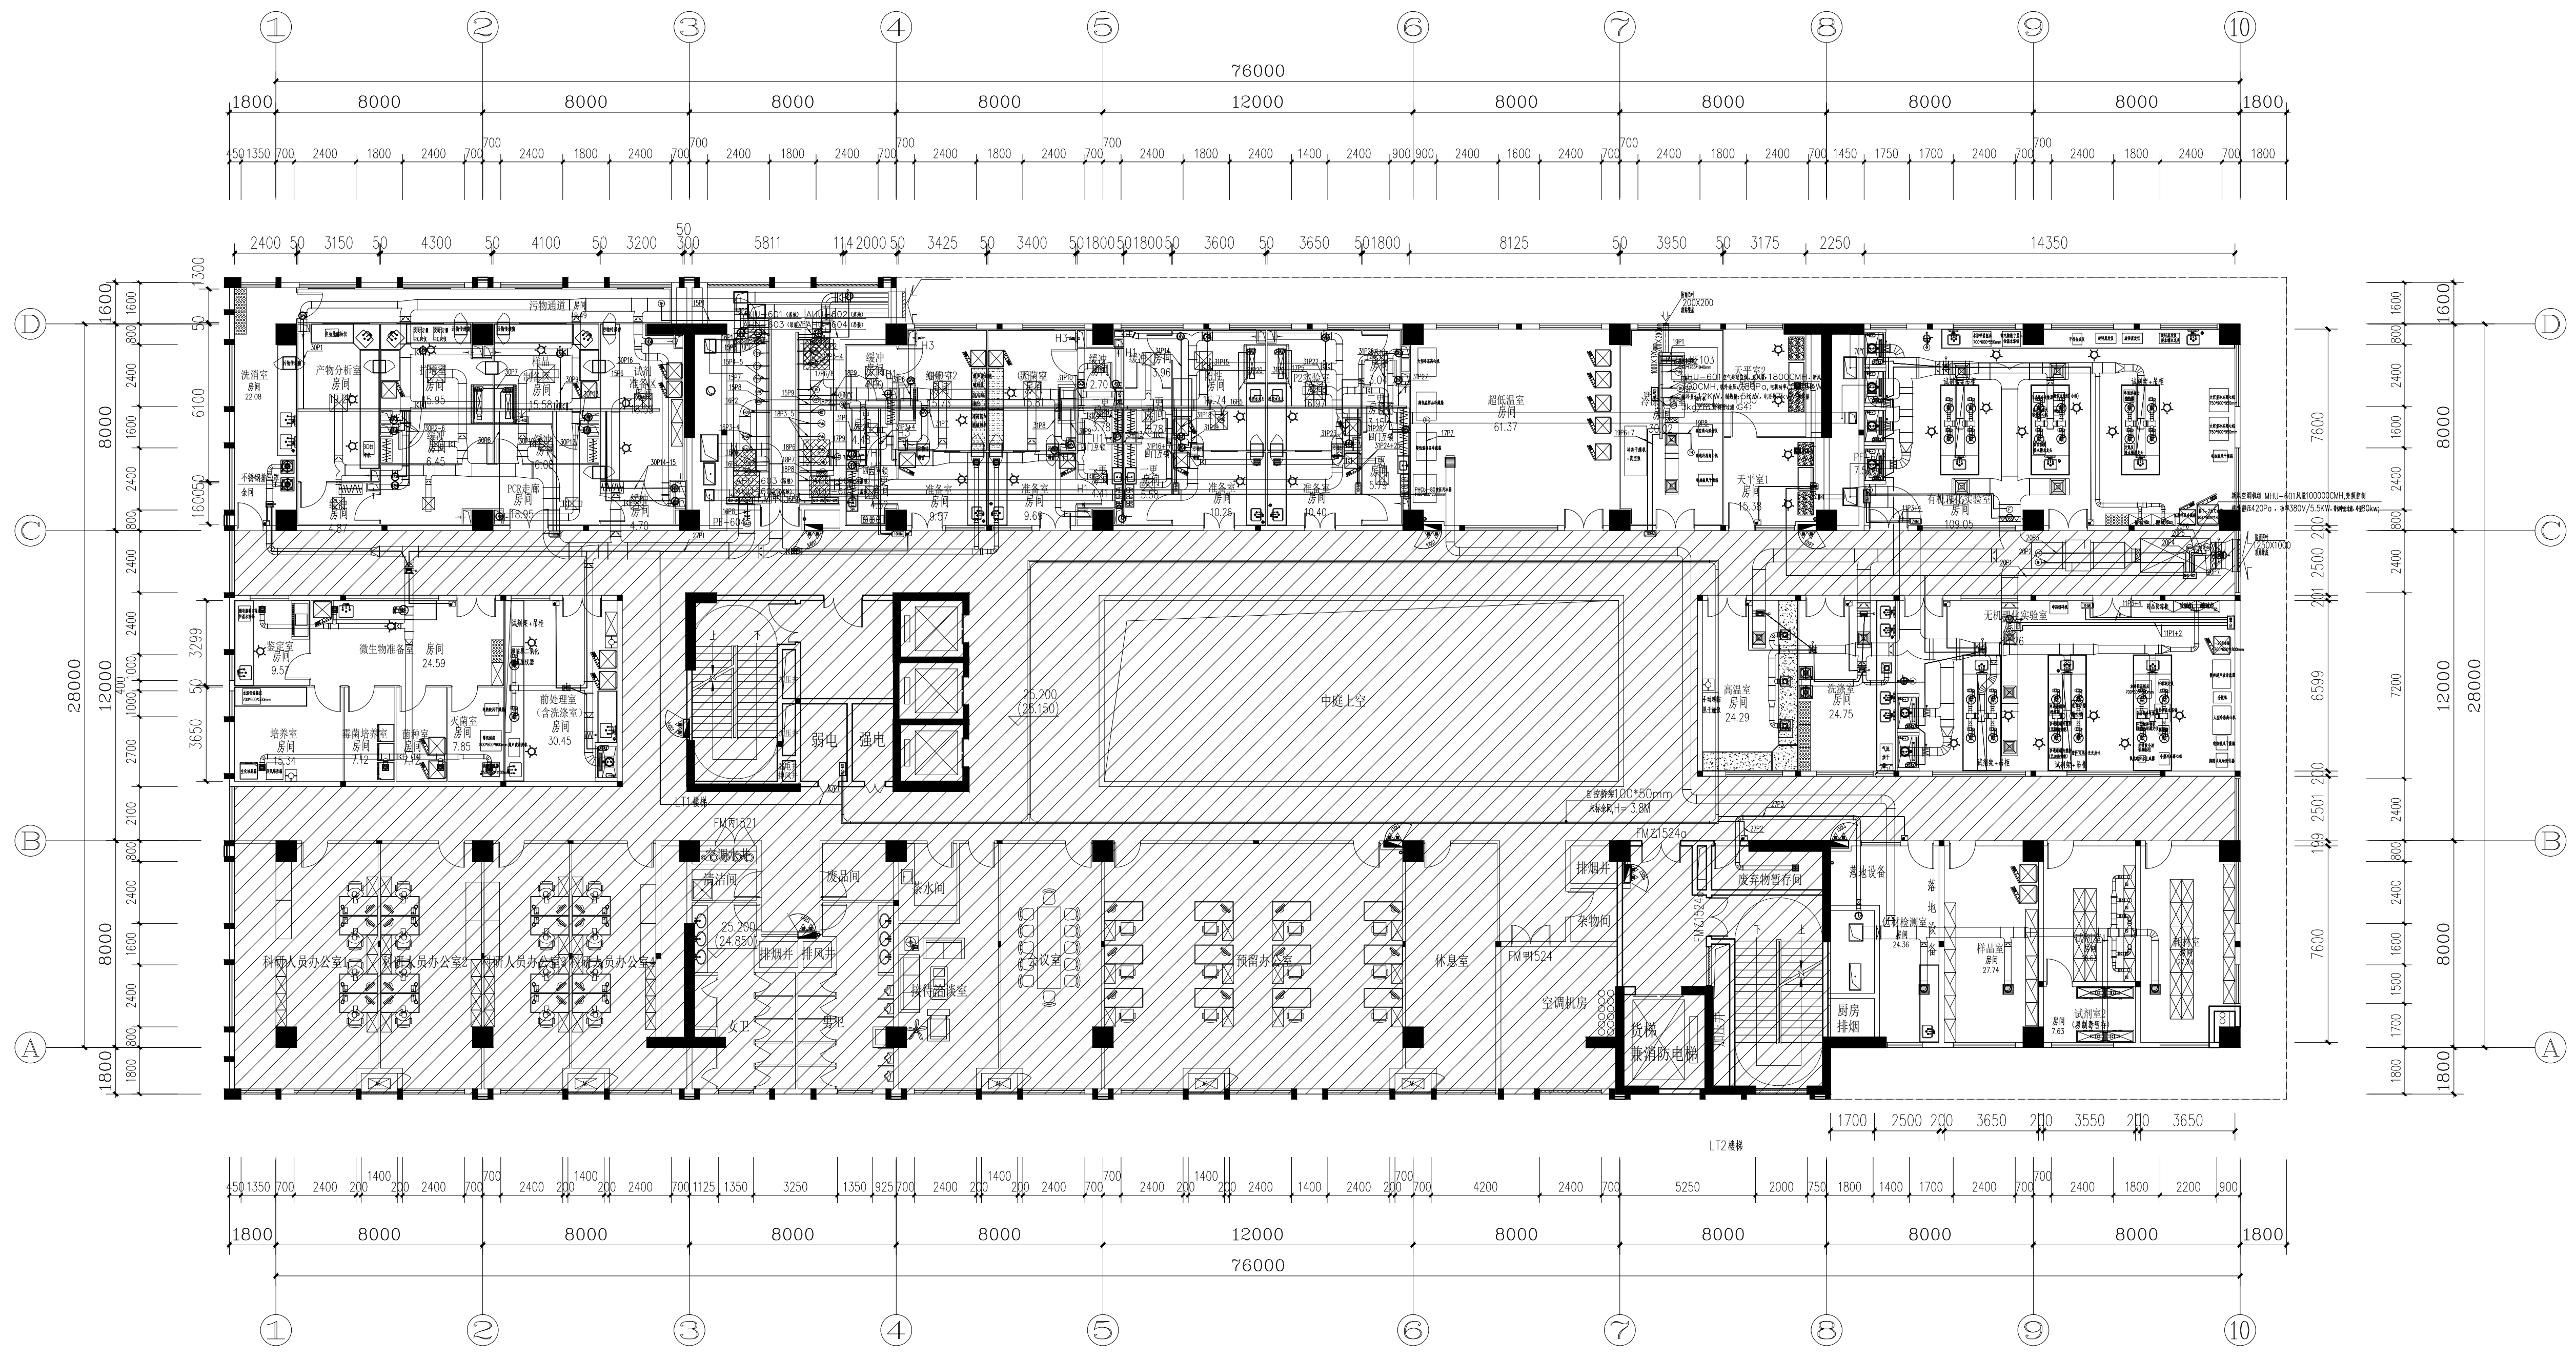

六层自控布线平面图1

施工图审查编号:

潮州市建筑设计院有限公司				建设单位	化学与精细化工广东省实验室潮州分中心	
工程名称				工程名称	化学与精细化工广东省实验室潮州分中心	
工程名称				工程名称	《韩江实验室》综合实验楼新建项目	
审定	许俊通	设计	郑欣	图 纸 内 容	业务号	2023-008
审核	曾锐浩	设计	余音	六层自控布线平面图1	设计阶段	施工图
总负责	吴涛	设计	余音	图 号	图 号	ZK00-19
专业负责	曾锐浩	校 对	陈远权	日 期	日 期	2024.01