


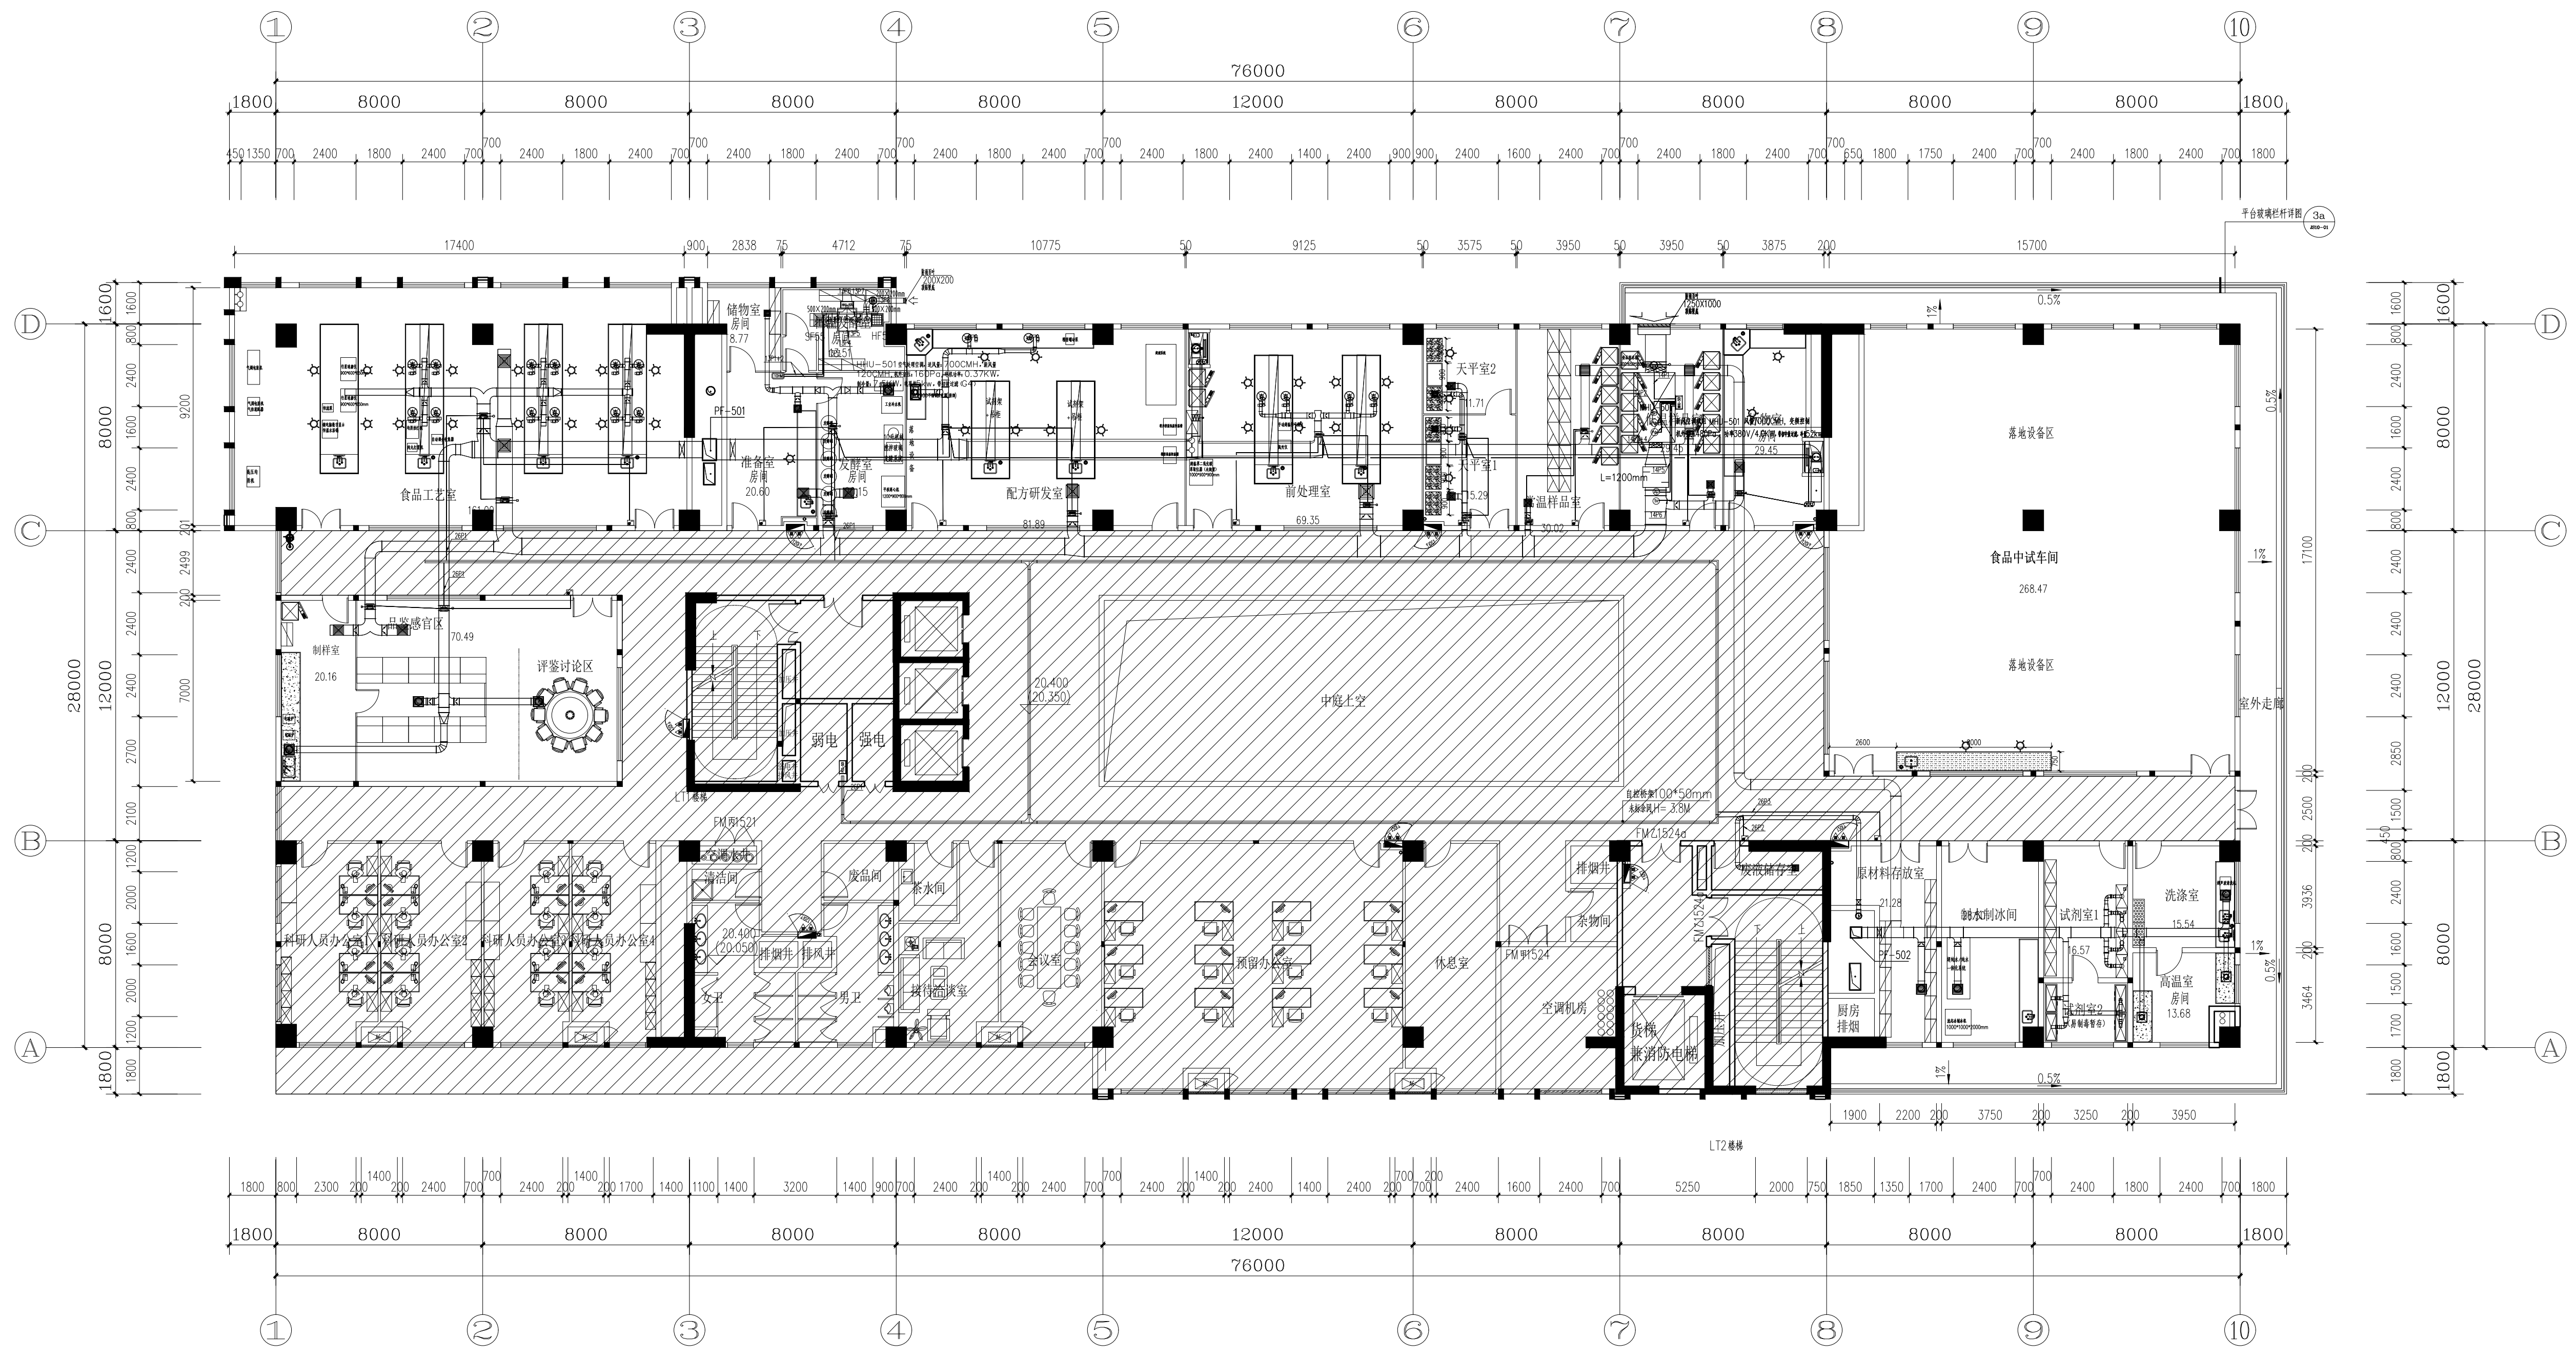

五层自控布线平面图1

施工图审查编号：

 潮州市建筑设计院有限公司 工程设计证书等级：甲级 编号：A244076286		建设单位	化学与精细化工广东省实验室潮州分中心	
		工程名称	化学与精细化工广东省实验室潮州分中心 (韩江实验室) 综合实验楼新建项目	
审定	纹伟群	设计	许焜通	图 纸 内 容
审核	曾锐浩	设计	郑 欣	业务号
总负责	吴 涛	设计	余 音	设计阶段
专业负责	曾锐浩	校 对	陈远权	施工图
五层自控布线平面图1				图 号
				日期