


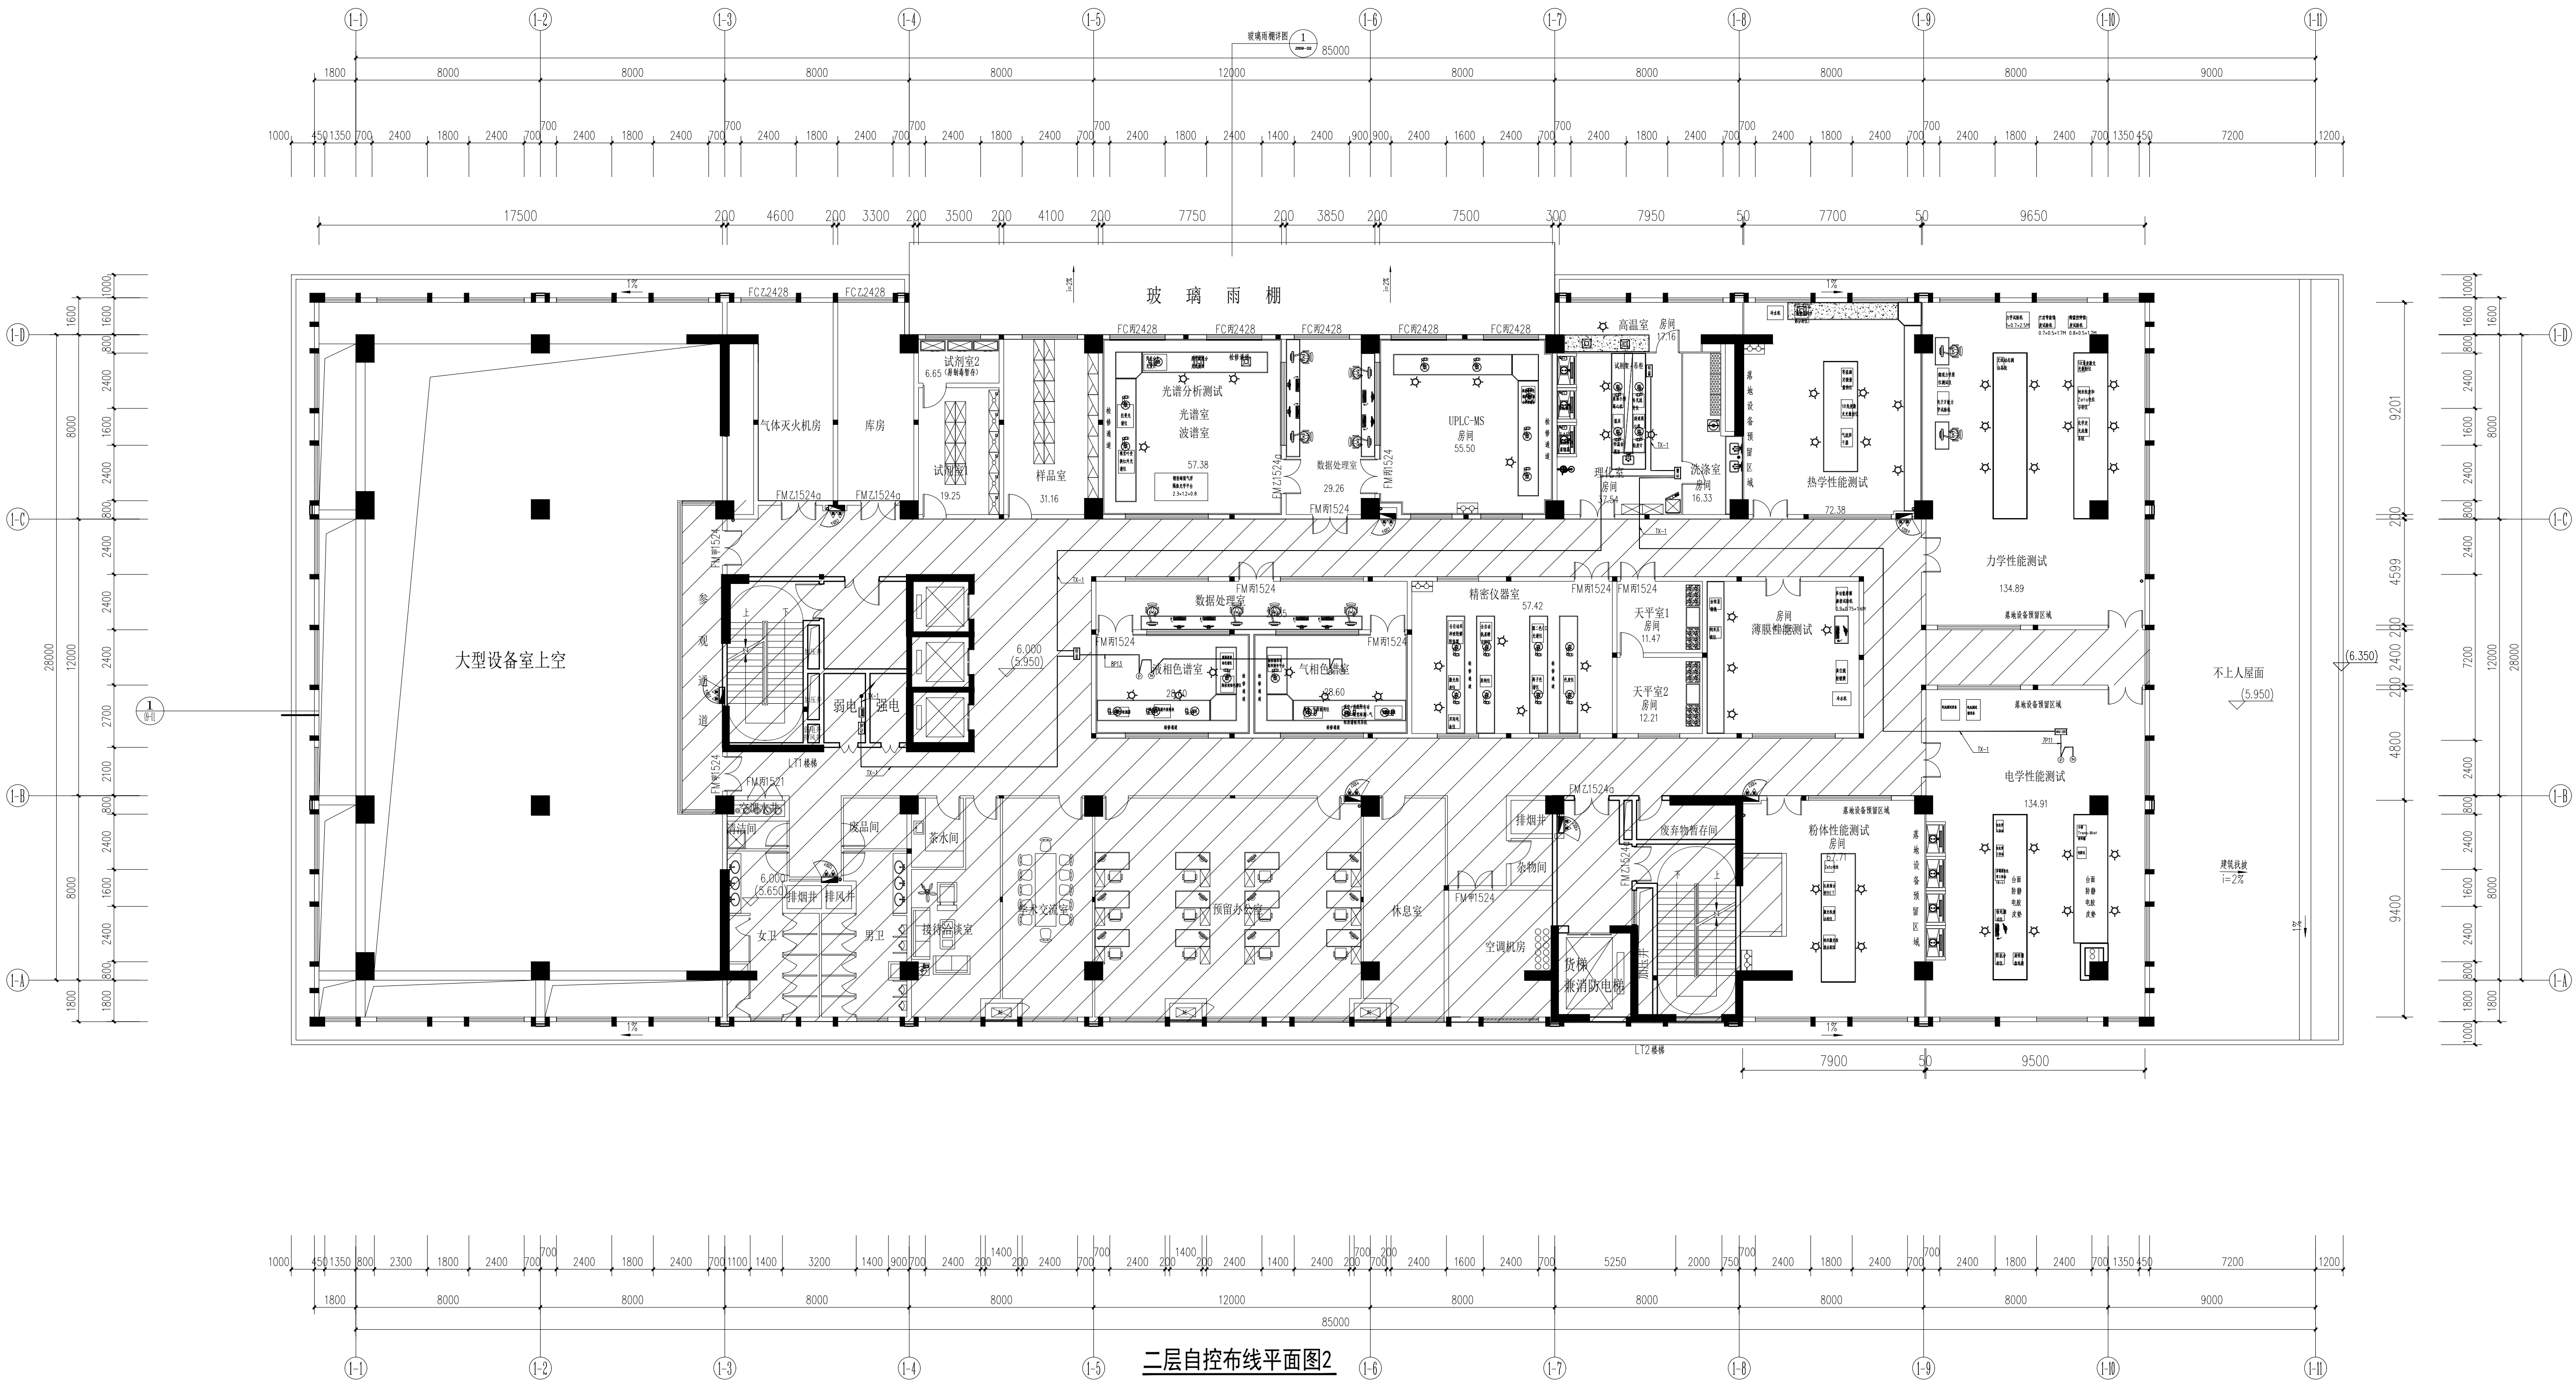

二层自控布线平面图2

施工图审查编号:

 潮州市建筑设计院有限公司 工程设计证书等级: 甲级 编号: A244076286		建设单位	化学与精细化工广东省实验室潮州分中心 (韩江实验室) 综合实验楼新建项目	
		工程名称	化学与精细化工广东省实验室潮州分中心 (韩江实验室) 综合实验楼新建项目	
审定	蚊伟群	设计	许庆通	图 纸 内 容
审核	曾锐浩	设计	郑 欣	设计阶段
总负责	吴 涛	设计	余 音	施工图
专业负责	曾锐浩	校 对	陈远权	图 号
二 层 自 控 布 线 平 面 图 2				日期
				2024.01