


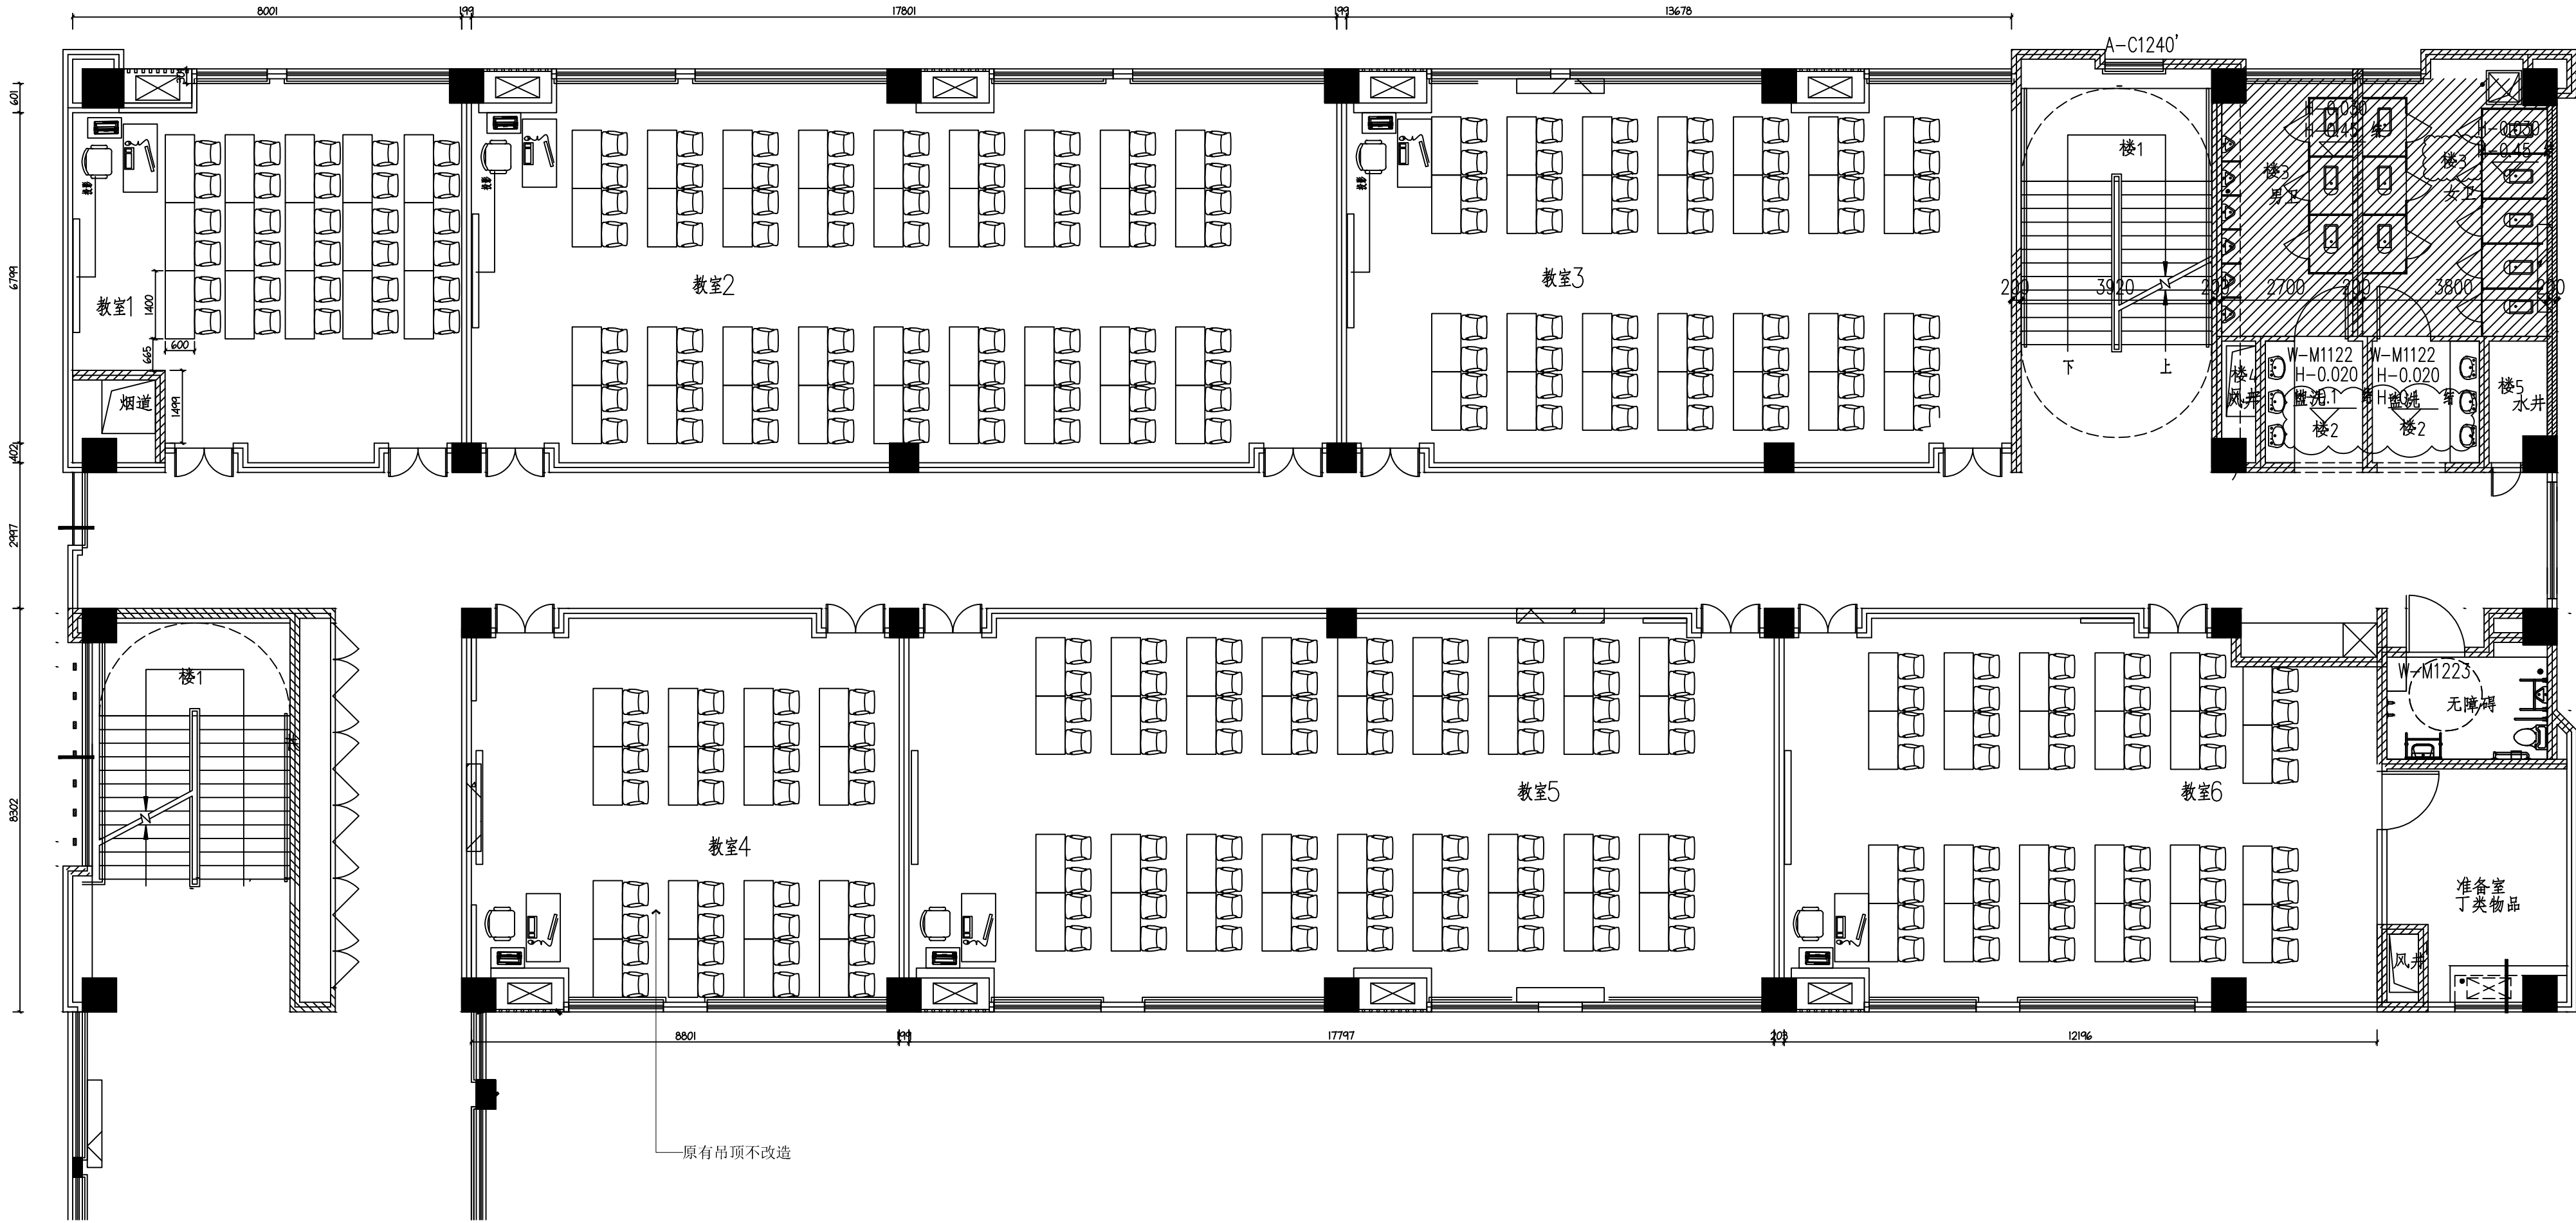

说明:


- 1、本次改造教室地面和墙面不改造;
- 2、除教室4吊顶不改造外, 其余改造教室均按石膏板边顶+铝方通吊顶施工;
- 3、吊顶高度3m;
- 4、原天棚安装的设施设备均移至新做吊顶完成面, 包括但不限于烟感、广播、喷淋等;

说明:

- 1、石膏板吊边顶 (600mm): 轻钢龙骨和吊筋, 1220*2440*9mm (±2mm) 石膏板吊顶, 具备不燃、隔热、吸音特性; 铝方通100mm*50mm*6mm@100mm, 顶部喷漆, 石膏板上乳胶漆。满足建设单位要求。
- 2、教室内原有消防设施根据现场实际需求进行改造。

改造平面图 1: 100

建设单位 CLIENT			
四川交通职业技术学院			
工程名称 PROJECT			
项城校区公共机房建设弱电设计			
子项名称 SUB PROJECT			
/			
图 名 TITLE			
改造平面图			
设计号 PROJECT NO.	MNSC2502-TWC01-1T101		
图 别 DWG TYPE	装饰	图 号 DWG TYPE	03
版本号 Ver.	01	日 期 DATE	2025.12
所有设计图以最新版本为有效版本			

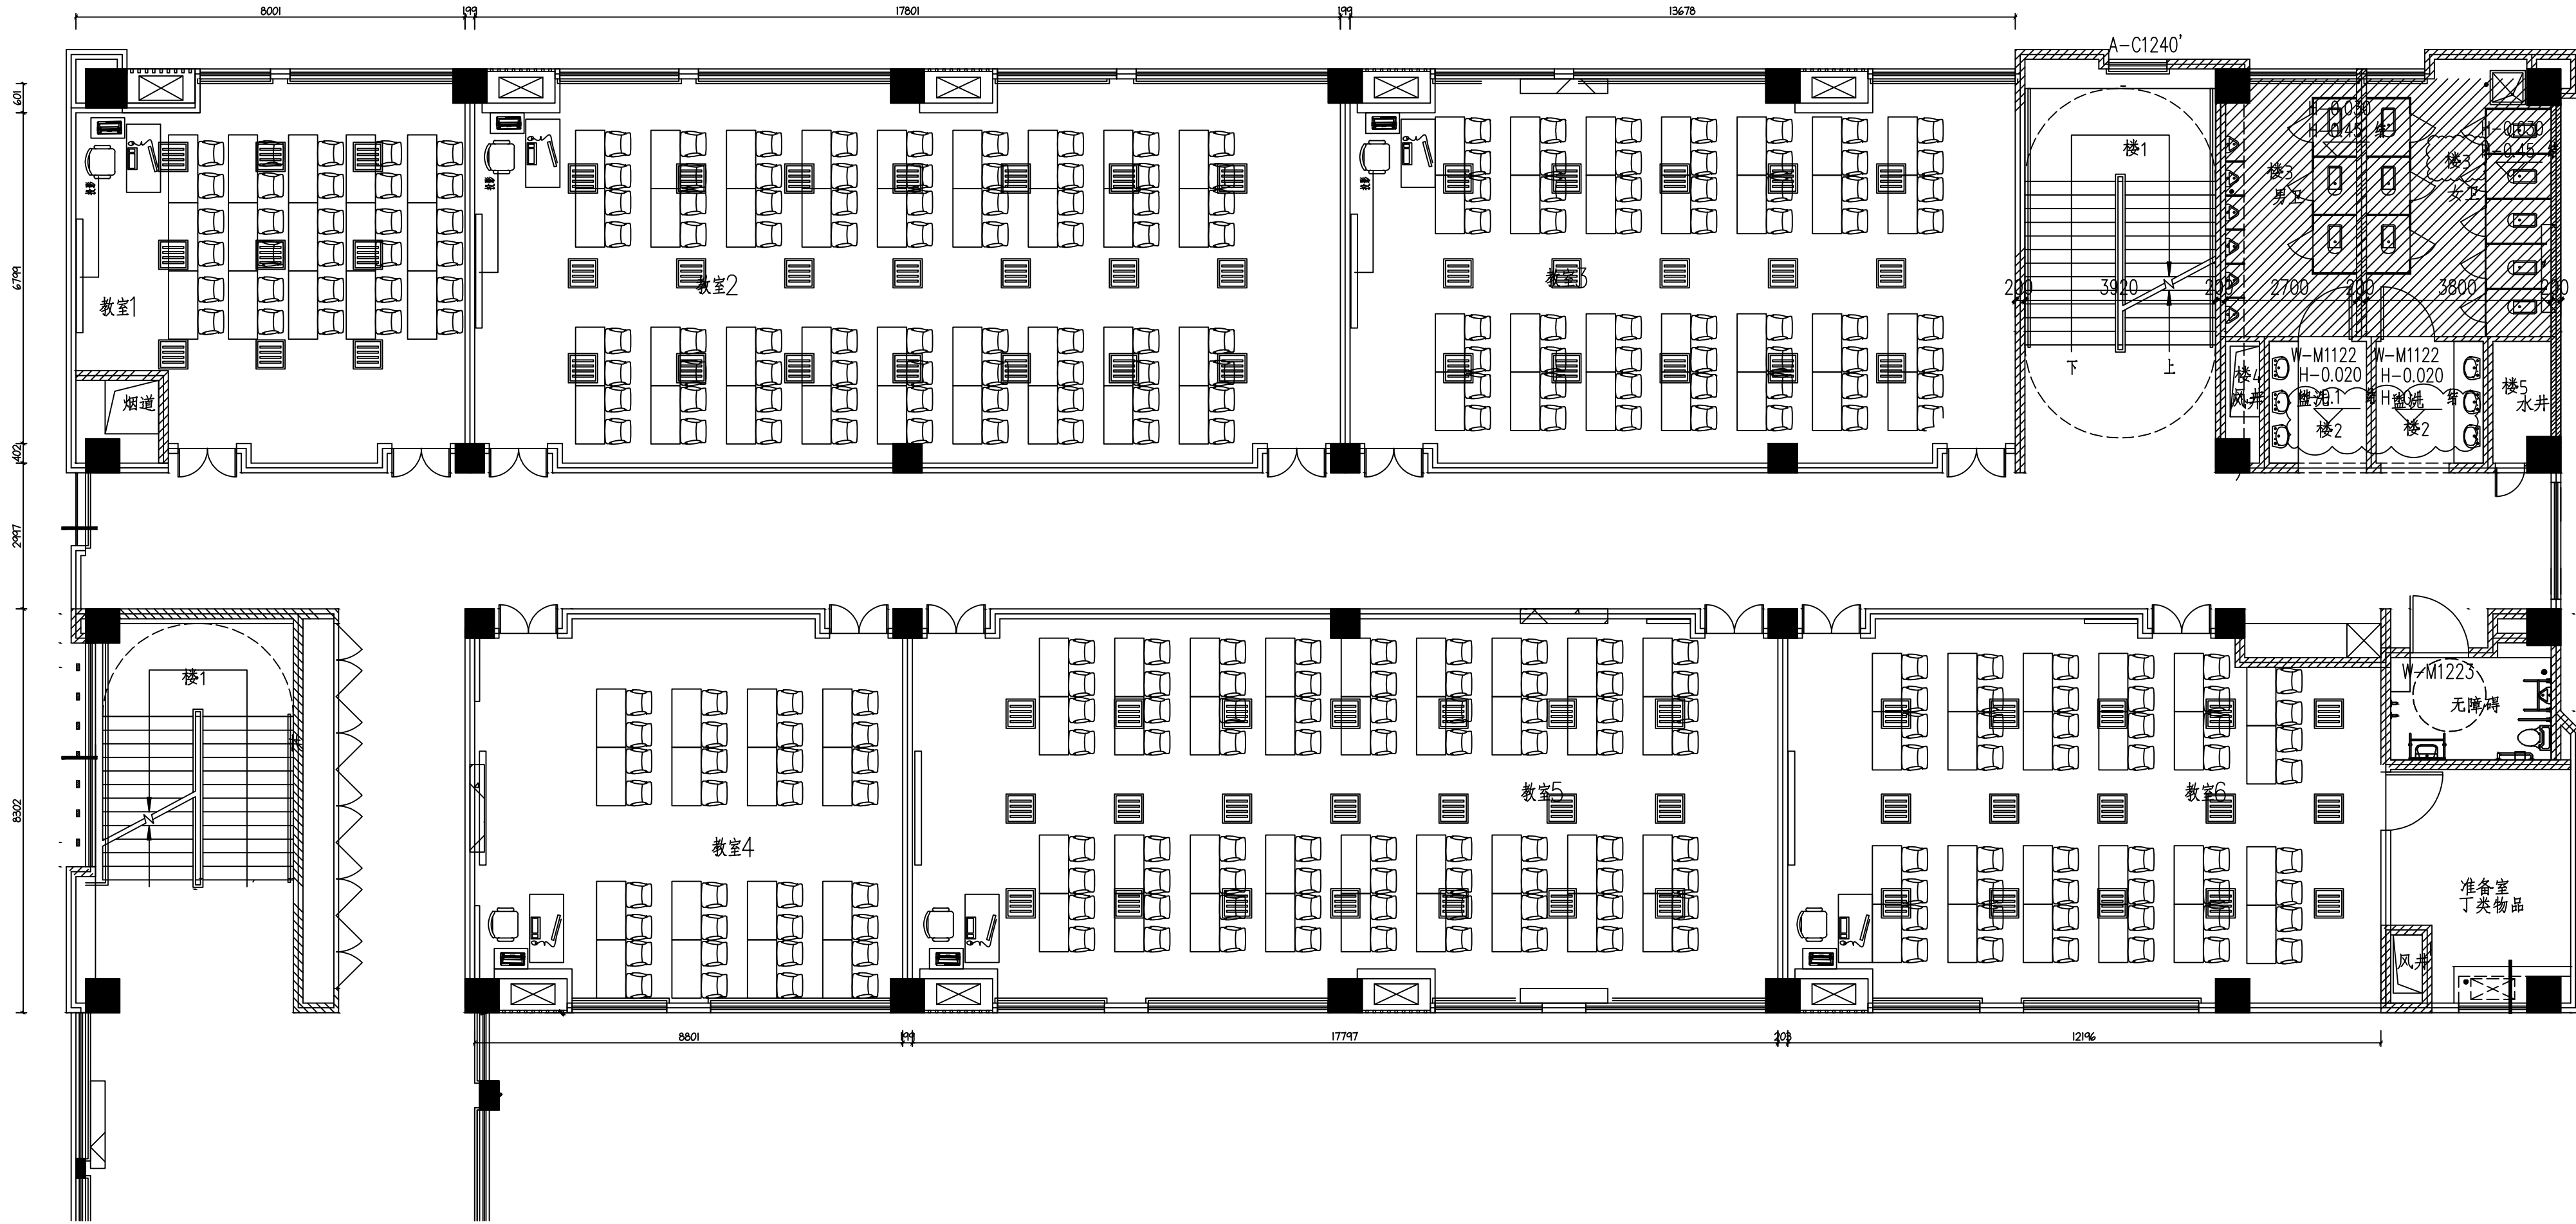

材料名称	图例
600X600LED平板灯	

灯具布置平面图 1: 100

建设单位 CLIENT			
四川交通职业技术学院			
工程名称 PROJECT			
郫城校区公共机房建设弱电设计			
子项名称 SUB PROJECT			
/			
图 名 TITLE			
灯具布置平面图			
设计号 PROJECT NO.	MNSC2502-TWC01-1T101		
图 别 DWG TYPE	装饰	图 号 DWG TYPE	04
版本号 Ver.	01	日 期 DATE	2025.12
所有设计图以最新版本为有效版本			